



INFINITUM

WELCOME TO EVERYTHING

ÍNDEX

2 dormitoris

Tipologia 2	03
-------------------	----

3 dormitoris

Tipologia 3+	04
--------------------	----

Tipologia 3A	05
--------------------	----

Tipologia 3B	06
--------------------	----

Tipologia 3C	07
--------------------	----

4 dormitoris

Tipologia 4-	08
--------------------	----

Tipologia 4A	09
--------------------	----

Tipologia 4B	10
--------------------	----

Tipologia 4C	11
--------------------	----




Tipologia 4D	12
--------------------	----



INFINITUM

WELCOME TO EVERYTHING

Tipologia 2 — Garbí Bloc 2, 1^o 2^a

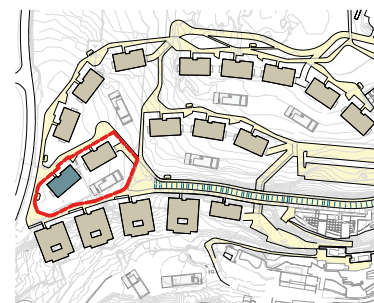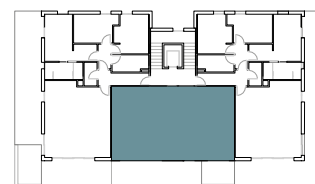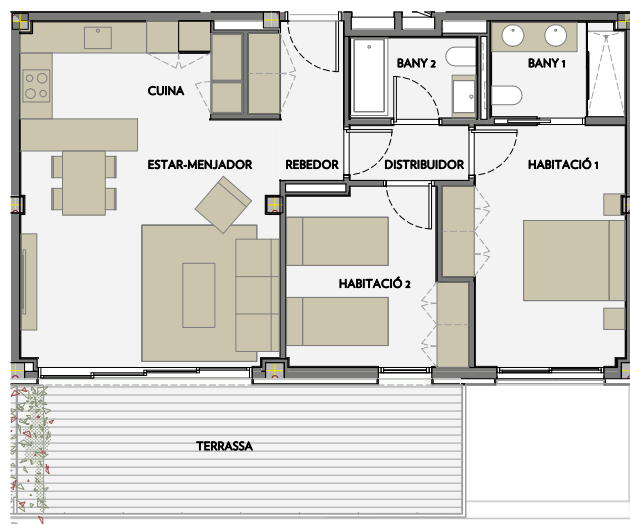

A1 E: 1/50
A3 E: 1/100

0 1 2 m



VIA MARIS. PARCEL·LA II DEL CENTRE
RECREATIU I TURÍSTIC DE VILA-SECA I SALOU

GARBÍ, BLOC 2, 1^o 2^a

SUPERFÍCIE HABITATGE	M ²
BANY 1	4,37
BANY 2	3,53
CUINA	8,12
DISTRIBUIDOR	2,22
ESTAR-MENJADOR	21,42
HABITACIÓ 1	13,65
HABITACIÓ 2	10,14
REBEDOR	4,40

TOTAL SUP. ÚTIL 67,84

TOTAL SUP. CONSTRUÏDA 80,21

TOTAL SUP. CONST. AMB Z. COMÚ 87,20

TOTAL SUP. ÚTIL EXTERIOR 21,10




NOTA: Aquest plànol és orientatiu i subjecte a possibles modificacions de caràcter tècnic o imposades pels organismes autoritzats. La superfície construïda total no inclou superfícies exteriors.



INFINITUM

WELCOME TO EVERYTHING

Tipologia 3+ – Gregal Bloc 1, 1^o 3^a

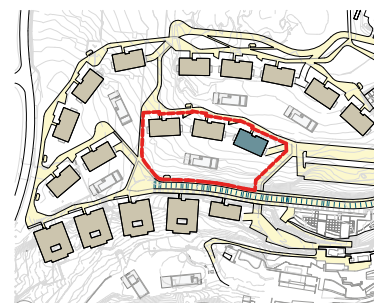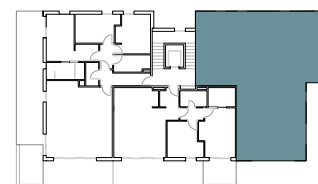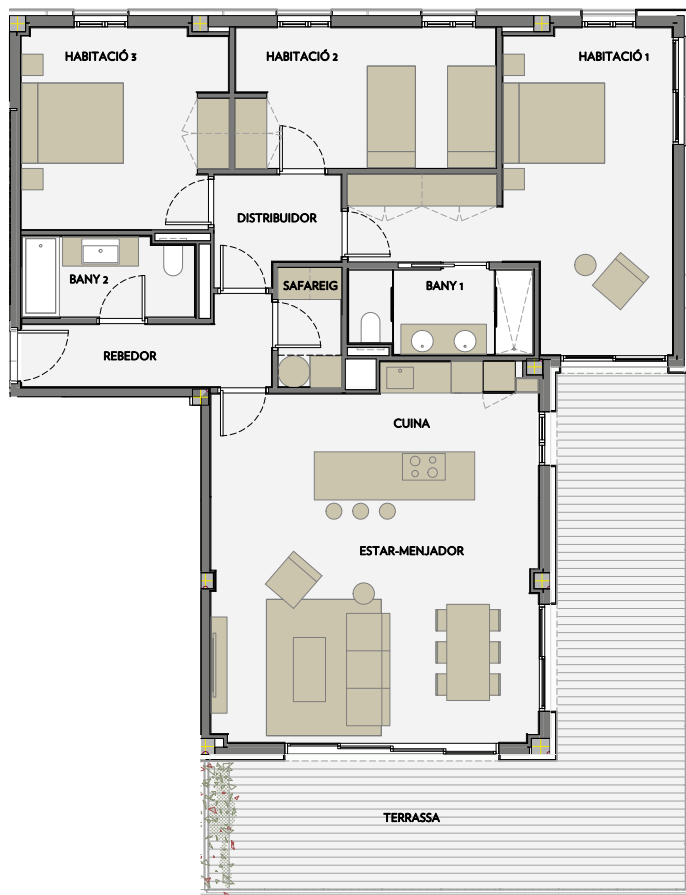

A1 E: 1/50
A3 E: 1/100

0 1 2 m



VIA MARIS. PARCEL·LA II DEL CENTRE
RECREATIV I TURÍSTIC DE VILA-SECA I SALOU

GREGAL BLOC 1. 1^o 3^a

SUPERFÍCIE HABITATGE	M ²
BANY 1	5,25
BANY 2	4,71
CUINA	10,13
DISTRIBUIDOR	4,32
ESTAR-MENJADOR	31,35
HABITACIÓ 1	22,62
HABITACIÓ 2	12,70
HABITACIÓ 3	13,89
REBEDOR	6,02
SAFAREIG	2,57

TOTAL SUP. ÚTIL 113,56

TOTAL SUP. CONSTRUÏDA 133,88

TOTAL SUP. CONST. AMB Z. COMÚ 145,40

TOTAL SUP. ÚTIL EXTERIOR 40,36



NOTA: Aquest plànol és orientatiu i subjecte a possibles modificacions de caràcter tècnic o imposades pels organismes autoritzats. La superfície construïda total no inclou superfícies exteriors.



INFINITUM

WELCOME TO EVERYTHING

Tipologia 3A — Xaloc Bloc C1, 1^o1^a

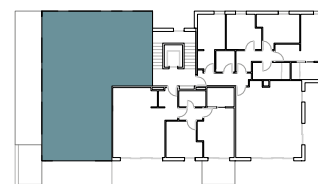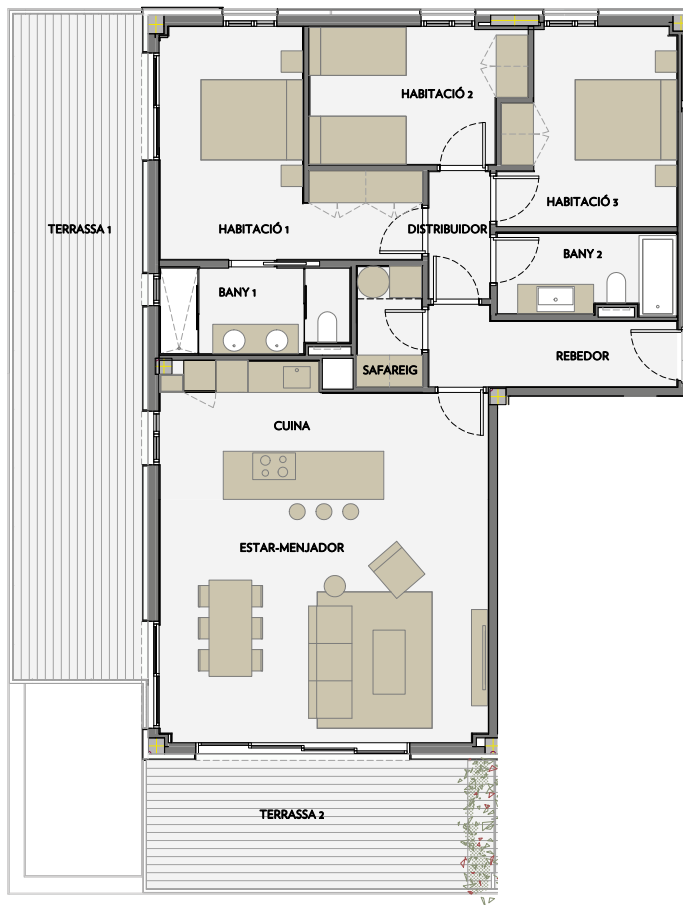

A1 E: 1/50
A3 E: 1/100

0 1 2 m



VIA MARIS. PARCEL·LA II DEL CENTRE
RECREATIV I TURÍSTIC DE VILA-SECA I SALOU

XALOC, BLOC C1, 1^o 1^a

SUPERFÍCIE HABITATGE	M ²
BANY 1	5,49
BANY 2	4,91
CUINA	9,55
DISTRIBUIDOR	2,68
ESTAR-MENJADOR	32,15
HABITACIÓ 1	15,22
HABITACIÓ 2	9,72
HABITACIÓ 3	11,31
REBEDOR	5,95
SAFAREIG	2,73

TOTAL SUP. ÚTIL 99,70

TOTAL SUP. CONSTRUÏDA 117,06

TOTAL SUP. CONST. AMB Z. COMÚ 126,20

TERRASSA 1 31,49

TERRASSA 2 16,40

TOTAL SUP. ÚTIL EXTERIOR 47,89


NOTA: Aquest plànol és orientatiu i subjecte a possibles modificacions de caràcter tècnic o imposades pels organismes autoritzats. La superfície construïda total no inclou superfícies exteriors.





INFINITUM

WELCOME TO EVERYTHING


Tipologia 3B – Xaloc Bloc B3, PB 1ª

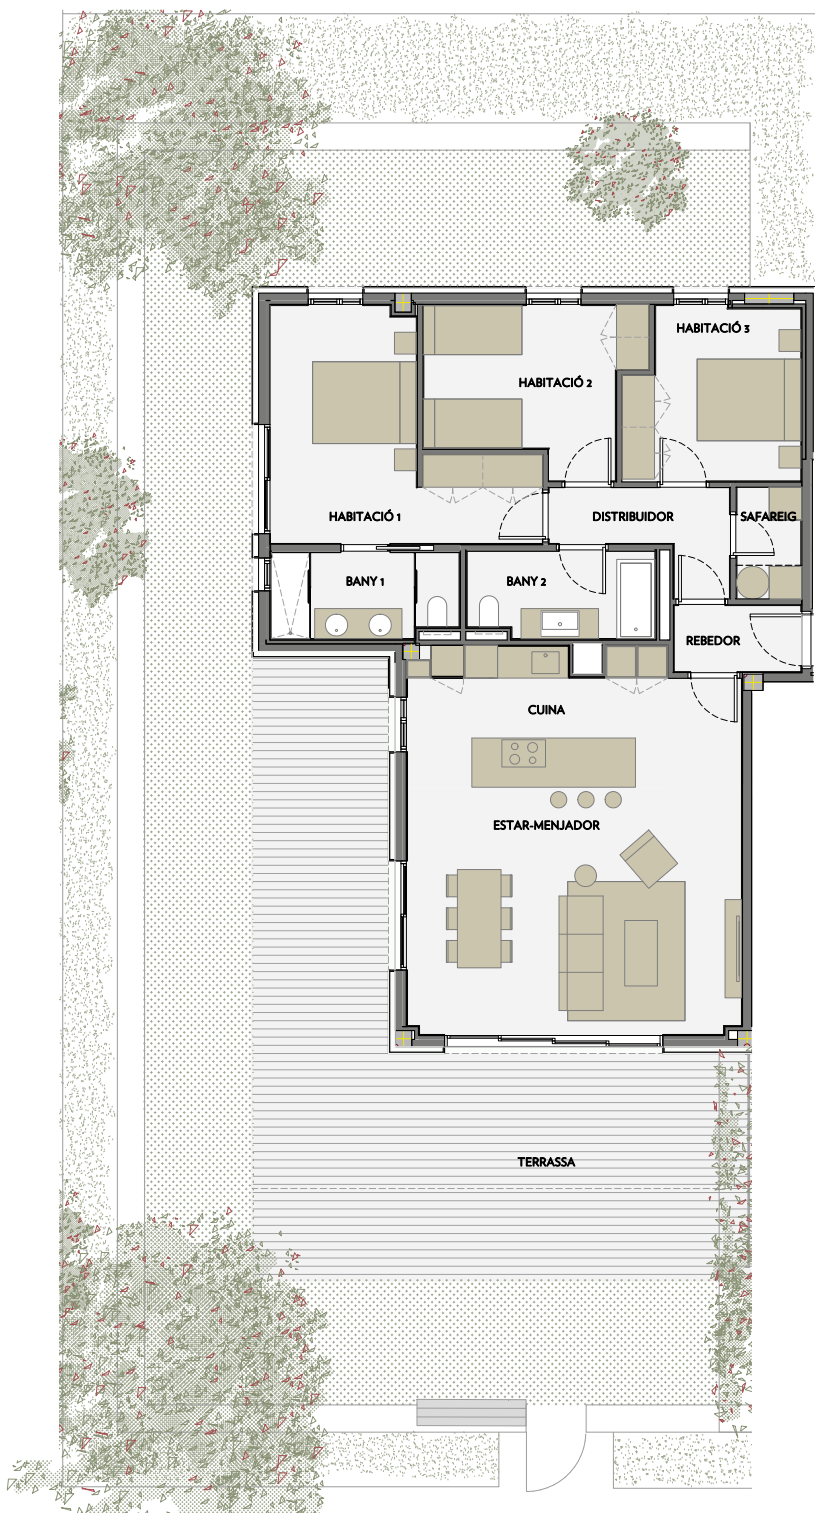

VIA MARIS. PARCEL·LA II DEL CENTRE RECREATIU I TURÍSTIC DE VILA-SECA I SALOU

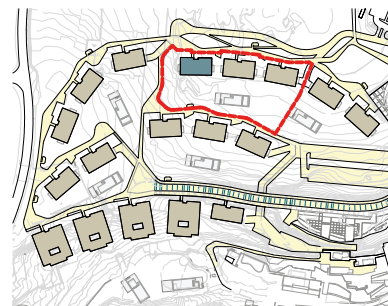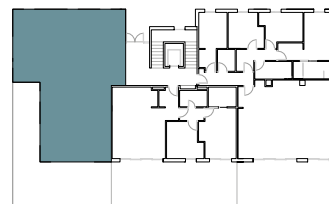

A1 E:1/50
A3 E:1/100

 



XALOC, BLOC B3, PB 1ª	
SUPERFÍCIE HABITATGE	M2
BANY 1	5,26
BANY 2	5,34
CUINA	12,06
DISTRIBUIDOR	4,35
ESTAR-MENJADOR	30,42
HABITACIÓ 1	15,21
HABITACIÓ 2	10,65
HABITACIÓ 3	9,69
REBEDOR	2,81
SAFAREIG	2,35
TOTAL SUP. ÚTIL	98,13
TOTAL SUP. CONSTRUÏDA	116,90
TOTAL SUP. CONST. AMB Z. COMÚ	126,00
TERRASSA ENJARDINADA	112,25
TERRASSA PAVIMENTADA	56,81
TOTAL SUP. ÚTIL EXTERIOR	169,06



INFINITUM

WELCOME TO EVERYTHING

Tipologia 3C – Gregal Bloc 2, 2^o1^a

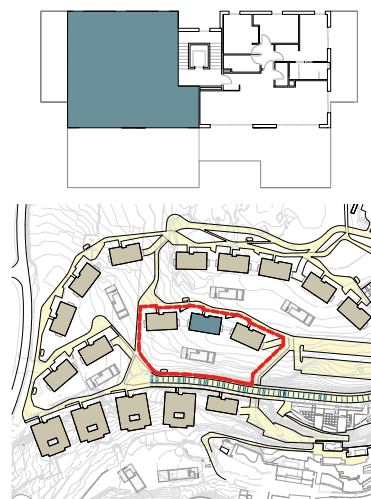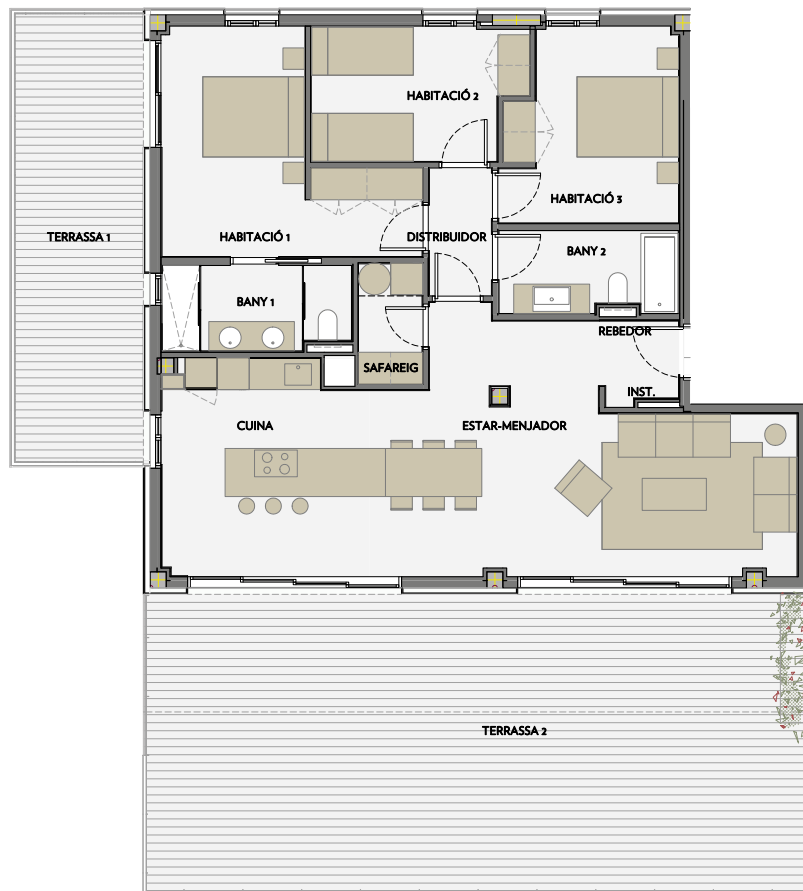

A1 E: 1/50
A3 E: 1/100

0 1 2 m



VIA MARIS. PARCEL·LA II DEL CENTRE
RECREATIV I TURÍSTIC DE VILA-SECA I SALOU

GREGAL BLOC 2, 2^o 1^a

SUPERFÍCIE HABITATGE	M ²
BANY 1	5,49
BANY 2	5,03
CUINA	15,33
DISTRIBUIDOR	2,74
ESTAR-MENJADOR	30,56
HABITACIÓ 1	15,07
HABITACIÓ 2	9,59
HABITACIÓ 3	11,12
REBEDOR	2,19
SAFAREIG	2,65

TOTAL SUP. ÚTIL 99,78

TOTAL SUP. CONSTRUÏDA 118,17

TOTAL SUP. CONST. AMB Z. COMÚ 128,50

TERRASSA 1 21,42

TERRASSA 2 69,62

TOTAL SUP. ÚTIL EXTERIOR 91,04



NOTA: Aquest plànol és orientatiu i subjecte a possibles modificacions de caràcter tècnic o imposades pels organismes autoritzats. La superfície construïda total no inclou superfícies exteriors.



INFINITUM

WELCOME TO EVERYTHING

Tipologia 4- — Xaloc Bloc B3, 1^o 3^a

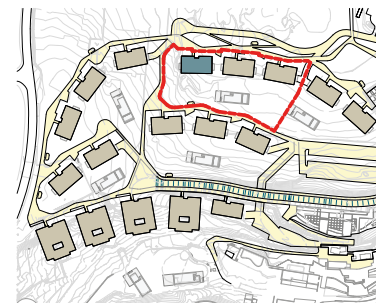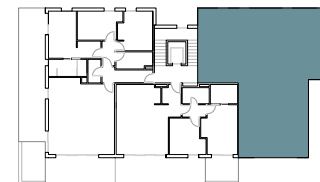

A1 E: 1/50
A3 E: 1/100

0 1 2 m



VIA MARIS. PARCEL·LA II DEL CENTRE
RECREATIV I TURÍSTIC DE VILA-SECA I SALOU

XALOC, BLOC B3, 1^o 3^a

SUPERFÍCIE HABITATGE	M ²
BANY 1	5,29
BANY 2	5,40
CUINA	12,22
DISTRIBUIDOR	4,84
ESTAR-MENJADOR	30,20
HABITACIÓ 1	14,98
HABITACIÓ 2	9,64
HABITACIÓ 3	9,64
HABITACIÓ 4	11,72
SAFAREIG	3,32
REBEDOR	5,66
TOTAL SUP. ÚTIL	112,89

TOTAL SUP. CONSTRUÏDA 134,41

TOTAL SUP. CONST. AMB Z. COMÚ 144,90

TOTAL SUP. ÚTIL EXTERIOR 40,91


NOTA: Aquest plànol és orientatiu i subjecte a possibles modificacions de caràcter tècnic o imposades pels organismes autoritzats. La superfície construïda total no inclou superfícies exteriors.




INFINITUM

WELCOME TO EVERYTHING

Tipologia 4A – Mar Bloc 3, PB 3^a

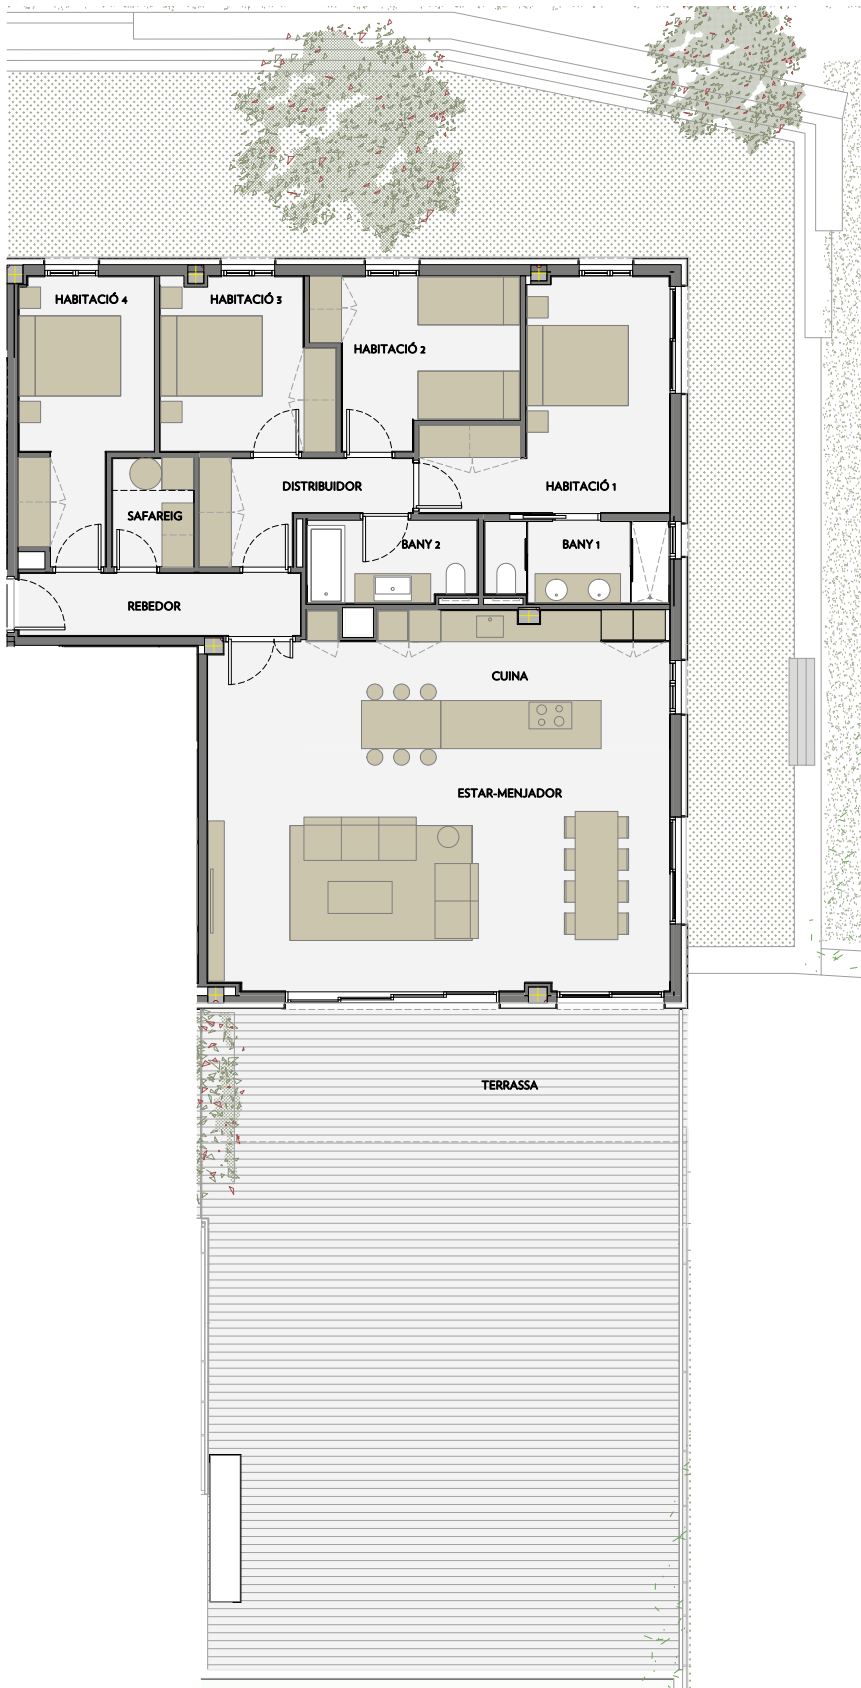

VIA MARIS. PARCEL·LA II DEL CENTRE RECREATIU I TURÍSTIC DE VILA-SECA I SALOU

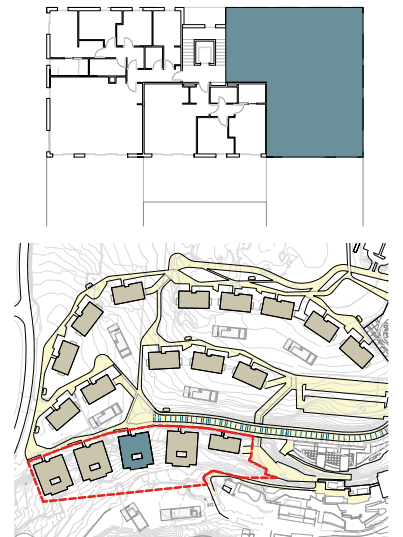

A1 E:1/50
A3 E:1/100



MAR, BLOC 3, PB 3 ^a	
SUPERFÍCIE HABITATGE	M ²
BANY 1	5,13
BANY 2	4,92
CUINA	17,51
DISTRIBUIDOR	5,53
ESTAR-MENJADOR	42,25
HABITACIÓ 1	15,21
HABITACIÓ 2	10,27
HABITACIÓ 3	9,57
HABITACIÓ 4	11,66
REBEDOR	5,90
SAFAREIG	3,02
TOTAL SUP. ÚTIL	130,97
TOTAL SUP. CONSTRUÏDA	152,17
TOTAL SUP. CONST. AMB Z. COMÚ	163,50
TERRASSA ENJARDINADA	88,12
TERRASSA PAVIMENTADA	111,84
TOTAL SUP. ÚTIL EXTERIOR	199,96

NOTA: Aquest plànol és orientatiu i subjecte a possibles modificacions de caràcter tècnic o imposades pels organismes autoritzats. La superfície construïda total no inclou superfícies exteriors.





INFINITUM

WELCOME TO EVERYTHING

Tipologia 4B – Mar Bloc 4, -1 2^a



VIA MARIS. PARCEL·LA II DEL CENTRE RECREATIU I TURÍSTIC DE VILA-SECA I SALOU

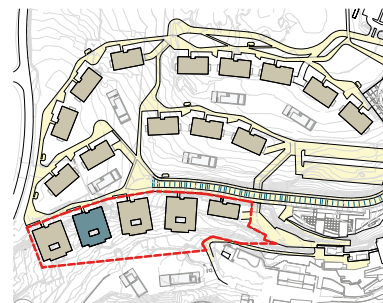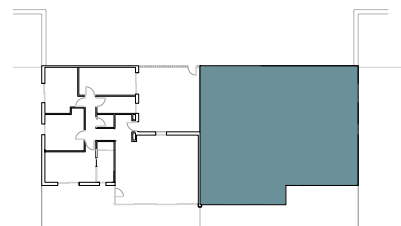

A1 E:1/50
A3 E:1/100

0 1 2 m



MAR, BLOC 4, -1 2 ^a	
SUPERFÍCIE HABITATGE	M2
BANY 1	4,68
BANY 2	4,87
CUINA	15,28
DISTRIBUIDOR	6,32
ESTAR-MENJADOR	33,46
HABITACIÓ 1	21,43
HABITACIÓ 2	11,17
HABITACIÓ 3	11,02
HABITACIÓ 4	10,25
REBEDOR	3,90
SAFAREIG	2,34
TOTAL SUP. ÚTIL	124,73
TOTAL SUP. CONSTRUÏDA	145,05
TOTAL SUP. CONST. AMB Z. COMÚ	154,70
TERRASSA ENJARDINADA	97,3
TERRASSA PAVIMENTADA	70,36
TOTAL SUP. ÚTIL EXTERIOR	167,66



NOTA: Aquest plànol és orientatiu i subjecte a possibles modificacions de caràcter tècnic o imposades pels organismes autoritzats. La superfície construïda total no inclou superfícies exteriors.



INFINITUM

WELCOME TO EVERYTHING

Tipologia 4C – Mar Bloc 4, 1^o1^a

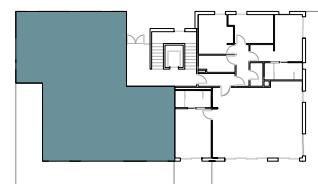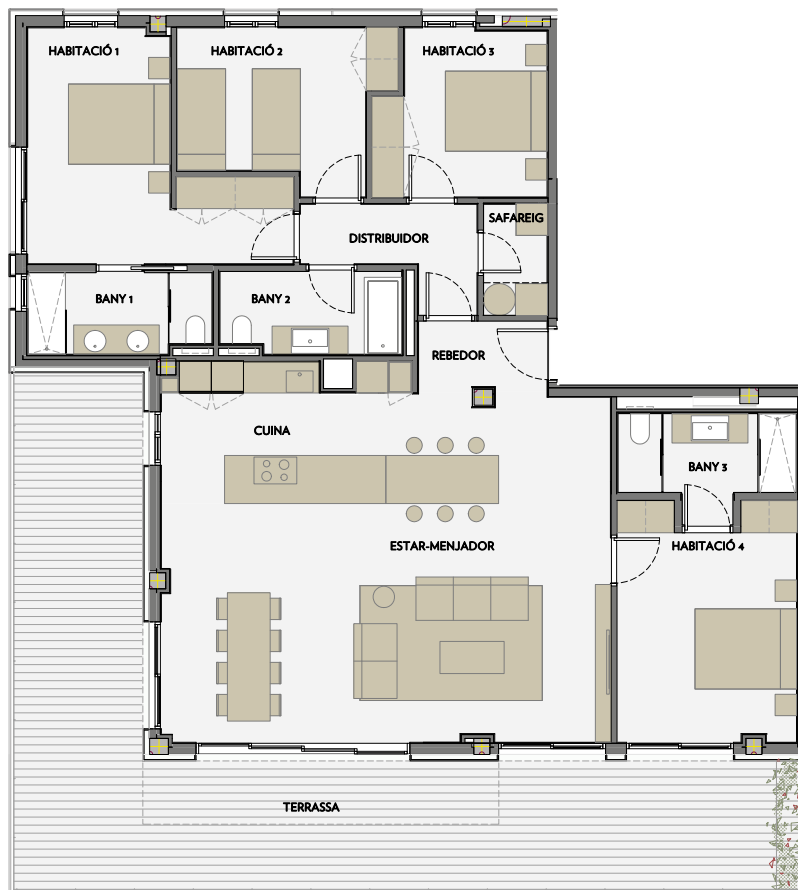

A1 E: 1/50
A3 E: 1/100

0 1 2 m



VIA MARIS. PARCEL·LA II DEL CENTRE
RECREATIV I TURÍSTIC DE VILA-SECA I SALOU

MAR. BLOC 4, 1^o 1^a

SUPERFÍCIE HABITATGE	M ²
BANY 1	5,10
BANY 2	5,11
BANY 3	5,49
CUINA	14,90
DISTRIBUIDOR	4,71
ESTAR-MENJADOR	41,96
HABITACIÓ 1	15,39
HABITACIÓ 2	10,70
HABITACIÓ 3	9,52
HABITACIÓ 4	14,31
REBEDOR	3,10
SAFAREIG	2,41
TOTAL SUP. ÚTIL	132,70
TOTAL SUP. CONSTRUÏDA	157,01
TOTAL SUP. CONST. AMB Z. COMÚ	167,50
TOTAL SUP. ÚTIL EXTERIOR	54,75



NOTA: Aquest plànol és orientatiu i subjecte a possibles modificacions de caràcter tècnic o imposades pels organismes autoritzats. La superfície construïda total no inclou superfícies exteriors.



INFINITUM

WELCOME TO EVERYTHING

Tipologia 4D – Mar Bloc 5, 1^o 2^a

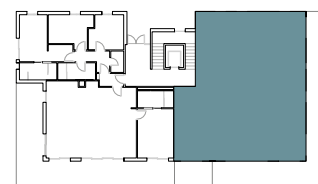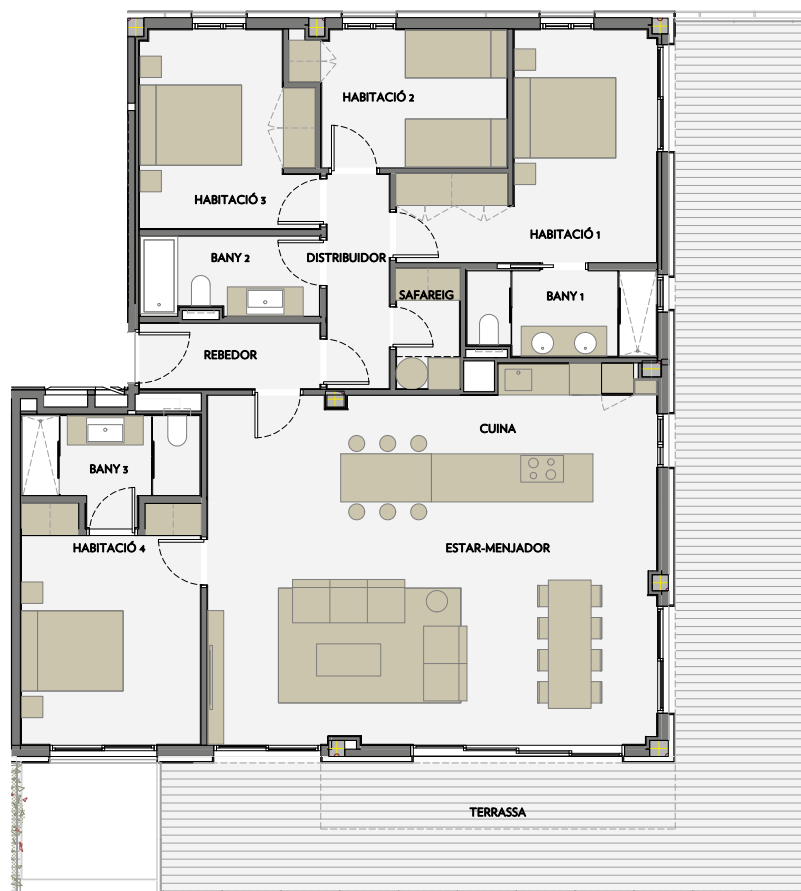

A1 E: 1/50
A3 E: 1/100

0 1 2 m



VIA MARIS. PARCEL·LA II DEL CENTRE
RECREATIU I TURÍSTIC DE VILA-SECA I SALOU

MAR. BLOC 5, 1^o 2^a

SUPERFÍCIE HABITATGE	M ²
BANY 1	5,49
BANY 2	4,86
BANY 3	5,55
CUINA	18,48
DISTRIBUIDOR	4,65
ESTAR-MENJADOR	37,69
HABITACIÓ 1	15,13
HABITACIÓ 2	9,47
HABITACIÓ 3	11,49
HABITACIÓ 4	13,07
REBEDOR	4,08
SAFAREIG	2,76
TOTAL SUP. ÚTIL	132,73
TOTAL SUP. CONSTRUÏDA	158,08
TOTAL SUP. CONST. AMB Z. COMÚ	168,60
TOTAL SUP. ÚTIL EXTERIOR	64,60

NOTA: Aquest plànol és orientatiu i subjecte a possibles modificacions de caràcter tècnic o imposades pels organismes autoritzats. La superfície construïda total no inclou superfícies exteriors.



INFINITUM

WELCOME TO EVERYTHING

977 12 90 70

www.infinitumliving.com

Avda. Pla de Maset s/n. 43840 Salou