



INFINITUM

WELCOME TO EVERYTHING

ÍNDICE

2 dormitorios

| | |
|-------------------|----|
| Tipología 2 | 03 |
|-------------------|----|

3 dormitorios

| | |
|--------------------|----|
| Tipología 3+ | 04 |
|--------------------|----|

| | |
|--------------------|----|
| Tipología 3A | 05 |
|--------------------|----|

| | |
|--------------------|----|
| Tipología 3B | 06 |
|--------------------|----|

| | |
|--------------------|----|
| Tipología 3C | 07 |
|--------------------|----|

4 dormitorios

| | |
|--------------------|----|
| Tipología 4- | 08 |
|--------------------|----|

| | |
|--------------------|----|
| Tipología 4A | 09 |
|--------------------|----|

| | |
|--------------------|----|
| Tipología 4B | 10 |
|--------------------|----|

| | |
|--------------------|----|
| Tipología 4C | 11 |
|--------------------|----|




| | |
|--------------------|----|
| Tipología 4D | 12 |
|--------------------|----|



INFINITUM

WELCOME TO EVERYTHING

Tipología 2 — Garbí Bloque 2, 1º 2ª

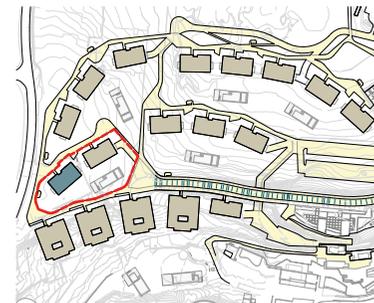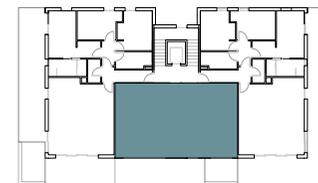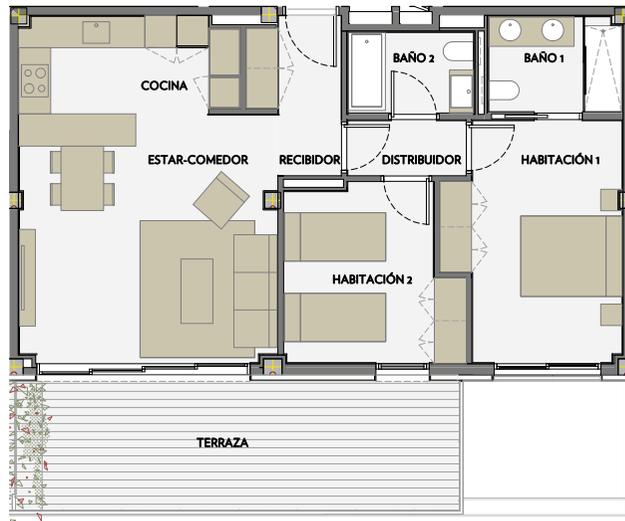

A1 E: 1/50
A3 E: 1/100

0 1 2 m



VIA MARIS. PARCELA II DEL CENTRO RECREATIVO Y TURÍSTICO DE VILA-SECA Y SALOU

GARBÍ, BLOQUE 2, 1º 2ª

| SUPERFICIE VIVIENDA | M ² |
|---------------------|----------------|
| BAÑO 1 | 4,37 |
| BAÑO 2 | 3,53 |
| COCINA | 8,12 |
| DISTRIBUIDOR | 2,22 |
| ESTAR-COMEDOR | 21,42 |
| HABITACIÓN 1 | 15,65 |
| HABITACIÓN 2 | 10,14 |
| RECIBIDOR | 4,40 |

TOTAL SUP. ÚTIL 67,84

TOTAL SUP. CONSTRUIDA 80,21

TOTAL SUP. CONST. CON Z. COMÚN 87,20

TOTAL SUP. ÚTIL EXTERIOR 21,10



NOTA: Este plano es orientativo y sujeto a posibles modificaciones de carácter técnico o impuestas por los organismos autorizados. La superficie construida total no incluye superficies exteriores.



INFINITUM

WELCOME TO EVERYTHING

Tipología 3+ — Gregal Bloque 1, 1º 3ª

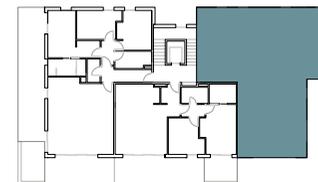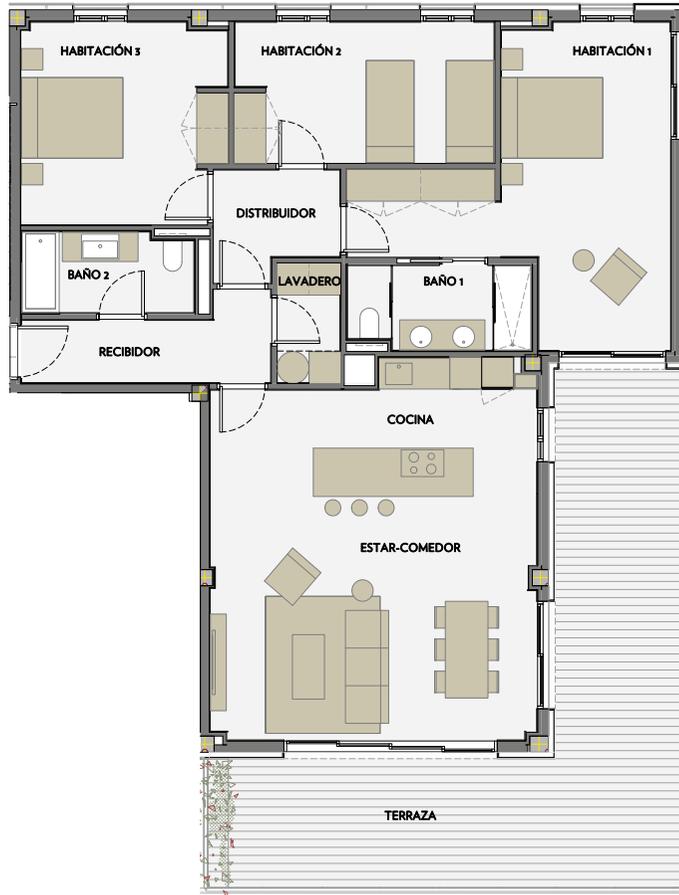

A1 E: 1/50
A3 E: 1/100

0 1 2 m



VIA MARIS. PARCELA II DEL CENTRO RECREATIVO Y TURÍSTICO DE VILA-SECA Y SALOU

GREGAL BLOQUE 1, 1º 3ª

| SUPERFICIE VIVIENDA | M ² |
|---------------------|----------------|
| BAÑO 1 | 5,25 |
| BAÑO 2 | 4,71 |
| COCINA | 10,13 |
| DISTRIBUIDOR | 4,32 |
| ESTAR-COMEDOR | 31,35 |
| HABITACIÓN 1 | 22,62 |
| HABITACIÓN 2 | 12,70 |
| HABITACIÓN 3 | 13,89 |
| RECIBIDOR | 6,02 |
| LAVADERO | 2,57 |

TOTAL SUP. ÚTIL 113,56

TOTAL SUP. CONSTRUIDA 133,88

TOTAL SUP. CONST. CON Z. COMÚN 145,40

TOTAL SUP. ÚTIL EXTERIOR 40,36


NOTA: Este plano es orientativo y sujeto a posibles modificaciones de carácter técnico o impuestas por los organismos autorizados. La superficie construida total no incluye superficies exteriores.



INFINITUM

WELCOME TO EVERYTHING

Tipología 3A — Xaloc Bloque C1, 1ª^a

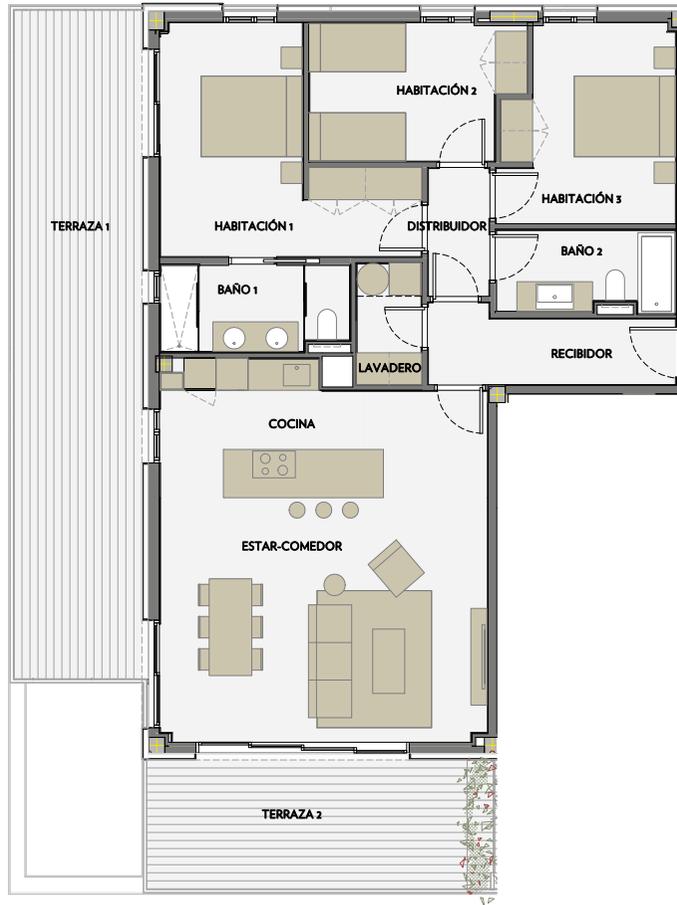

A1 E: 1/50
A3 E: 1/100

0 1 2 m



VIA MARIS. PARCELA II DEL CENTRO RECREATIVO Y TURÍSTICO DE VILA-SECA Y SALOU

XALOC, BLOQUE C1, 1ª 1ª

| SUPERFICIE VIVIENDA | M ² |
|---------------------|----------------|
| BAÑO 1 | 5,49 |
| BAÑO 2 | 4,91 |
| COCINA | 9,55 |
| DISTRIBUIDOR | 2,68 |
| ESTAR-COMEDOR | 32,15 |
| HABITACIÓN 1 | 15,22 |
| HABITACIÓN 2 | 9,72 |
| HABITACIÓN 3 | 11,31 |
| RECIBIDOR | 5,95 |
| LAVADERO | 2,73 |

TOTAL SUP. ÚTIL 99,70

TOTAL SUP. CONSTRUIDA 117,06

TOTAL SUP. CONST. CON Z. COMÚN 126,20

TERRAZA 1 31,49

TERRAZA 2 16,40

TOTAL SUP. ÚTIL EXTERIOR 47,89


NOTA: Este plano es orientativo y sujeto a posibles modificaciones de carácter técnico o impuestas por los organismos autorizados. La superficie construida total no incluye superficies exteriores.




INFINITUM

WELCOME TO EVERYTHING

Tipología 3B – Xaloc Bloque B3, PB 1ª

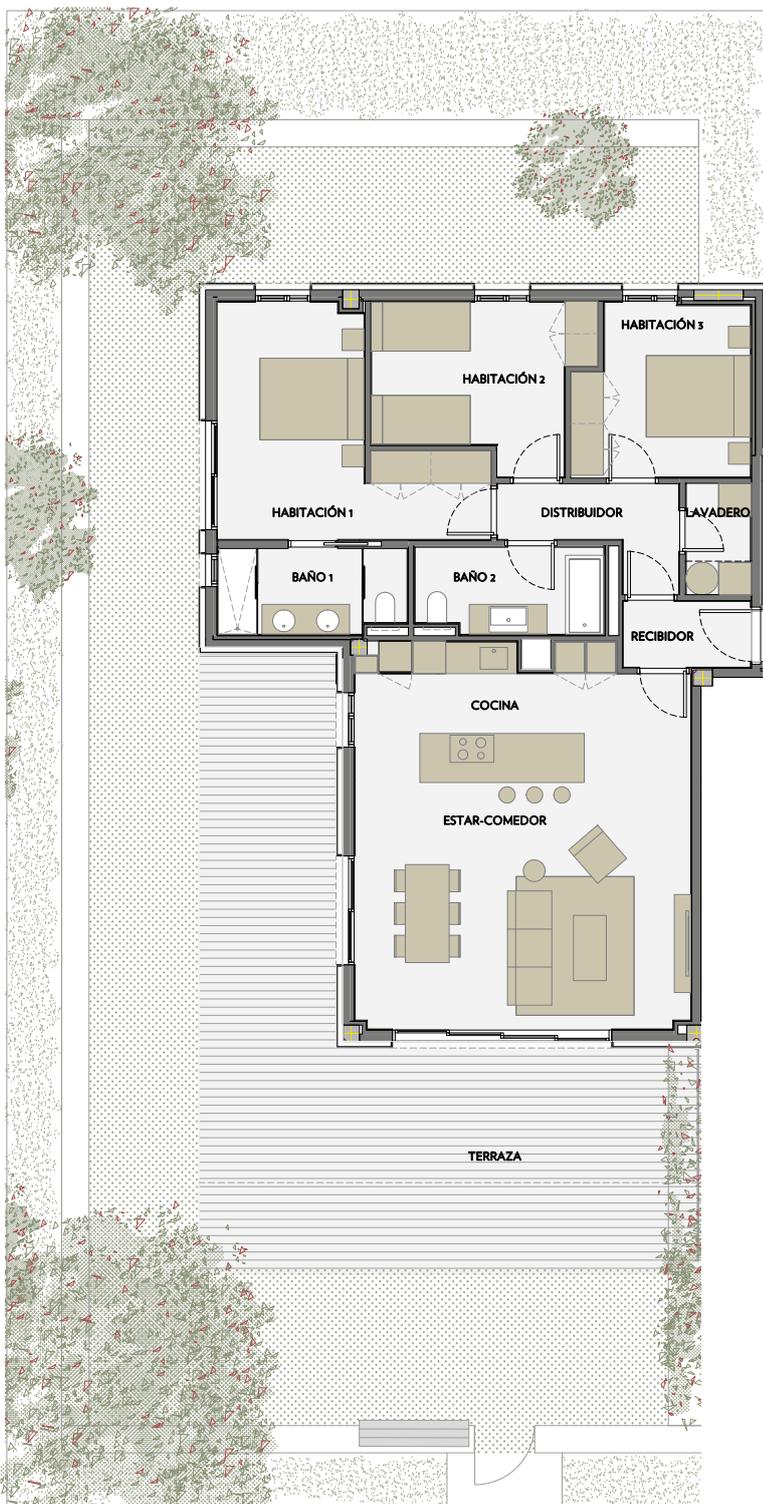

VIA MARIS. PARCELA II DEL CENTRO RECREATIVO Y TURÍSTICO DE VILA-SECA Y SALOU

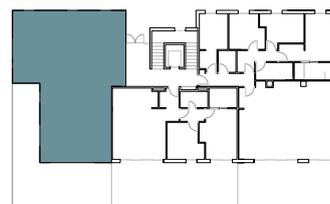

A1 E:1/50
A3 E:1/100

0 1 2 m



XALOC, BLOQUE B3, PB 1ª

| SUPERFICIE VIVIENDA | M2 |
|---------------------|-------|
| BAÑO 1 | 5,26 |
| BAÑO 2 | 5,34 |
| COCINA | 12,06 |
| DISTRIBUIDOR | 4,35 |
| ESTAR-COMEDOR | 30,42 |
| HABITACIÓN 1 | 15,21 |
| HABITACIÓN 2 | 10,65 |
| HABITACIÓN 3 | 9,69 |
| RECIBIDOR | 2,81 |
| LAVADERO | 2,35 |

TOTAL SUP. ÚTIL 98,13

TOTAL SUP. CONSTRUIDA 116,90

TOTAL SUP. CONST. CON Z. COMÚN 126,00

TERRAZA AJARDINADA 112,25

TERRAZA PAVIMENTADA 56,81


TOTAL SUP. ÚTIL EXTERIOR 169,06




INFINITUM

WELCOME TO EVERYTHING

Tipología 3C – Gregal Bloque 2, 2º 1ª

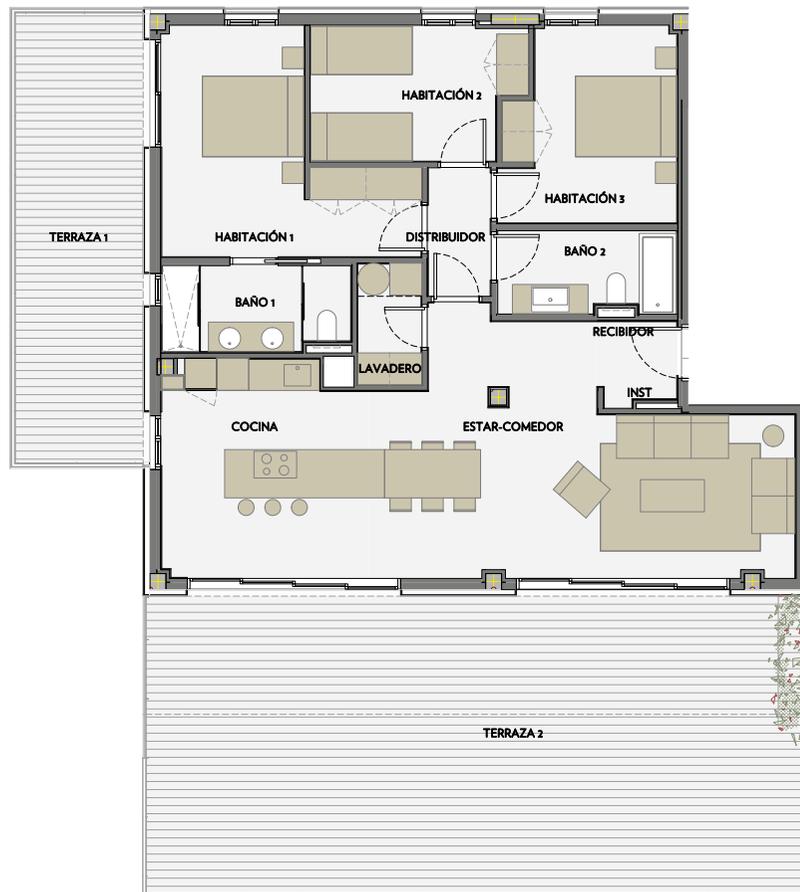

A1 E: 1/50
A3 E: 1/100

 

VIA MARIS. PARCELA II DEL CENTRO RECREATIVO Y TURÍSTICO DE VILA-SECA Y SALOU

GREGAL BLOQUE 2, 2º 1ª

| SUPERFICIE VIVIENDA | M ² |
|---------------------|----------------|
| BAÑO 1 | 5,49 |
| BAÑO 2 | 5,03 |
| COCINA | 15,33 |
| DISTRIBUIDOR | 2,74 |
| ESTAR-COMEDOR | 30,56 |
| HABITACIÓN 1 | 15,07 |
| HABITACIÓN 2 | 9,59 |
| HABITACIÓN 3 | 11,12 |
| RECIBIDOR | 2,19 |
| LAVADERO | 2,65 |

TOTAL SUP. ÚTIL 99,78

TOTAL SUP. CONSTRUIDA 118,17

TOTAL SUP. CONST. CON Z. COMÚN 128,50

TERRAZA 1 21,42

TERRAZA 2 69,62

TOTAL SUP. ÚTIL EXTERIOR 91,04


NOTA: Este plano es orientativo y sujeto a posibles modificaciones de carácter técnico o impuestas por los organismos autorizados. La superficie construida total no incluye superficies exteriores.



INFINITUM

WELCOME TO EVERYTHING

Tipología 4- — Xaloc Bloque B3, 1º 3ª

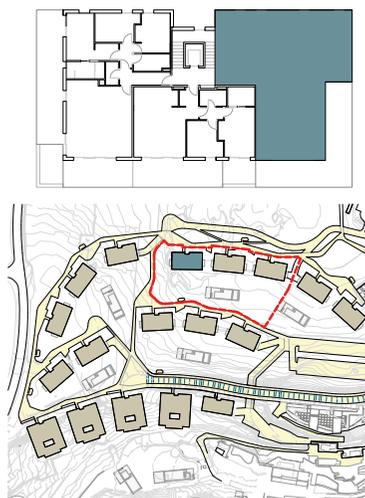

A1 E: 1/50
A3 E: 1/100

0 1 2 m



VIA MARIS. PARCELA II DEL CENTRO RECREATIVO Y TURÍSTICO DE VILA-SECA Y SALOU

XALOC, BLOQUE B3, 1º 3ª

| SUPERFICIE VIVIENDA | M ² |
|---------------------------------------|----------------|
| BAÑO 1 | 5,29 |
| BAÑO 2 | 5,40 |
| COCINA | 12,22 |
| DISTRIBUIDOR | 4,84 |
| ESTAR-COMEDOR | 30,20 |
| HABITACIÓN 1 | 14,98 |
| HABITACIÓN 2 | 9,64 |
| HABITACIÓN 3 | 9,64 |
| HABITACIÓN 4 | 11,72 |
| LAVADERO | 3,32 |
| RECIBIDOR | 5,66 |
| TOTAL SUP. ÚTIL | 112,89 |
| TOTAL SUP. CONSTRUIDA | 134,41 |
| TOTAL SUP. CONST. CON Z. COMÚN | 144,90 |
| TOTAL SUP. ÚTIL EXTERIOR | 40,91 |


NOTA: Este plano es orientativo y sujeto a posibles modificaciones de carácter técnico o impuestas por los organismos autorizados. La superficie construida total no incluye superficies exteriores.




INFINITUM

WELCOME TO EVERYTHING


Tipología 4A — Mar Bloque 3, PB 3ª

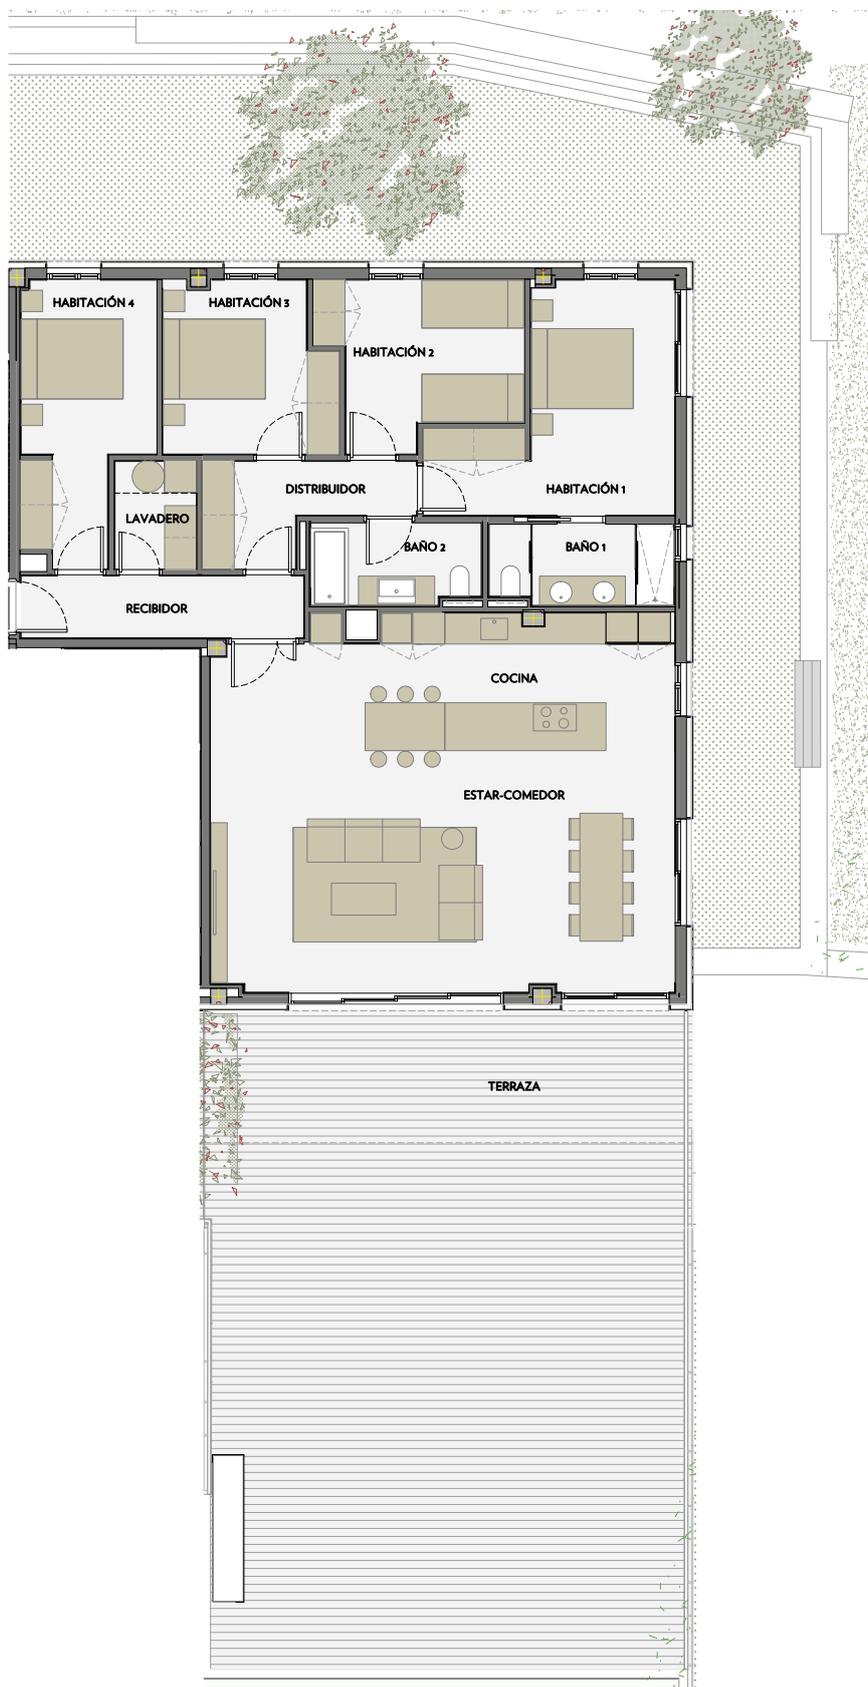

VIA MARIS. PARCELA II DEL CENTRO RECREATIVO Y TURÍSTICO DE VILA-SECA Y SALOU

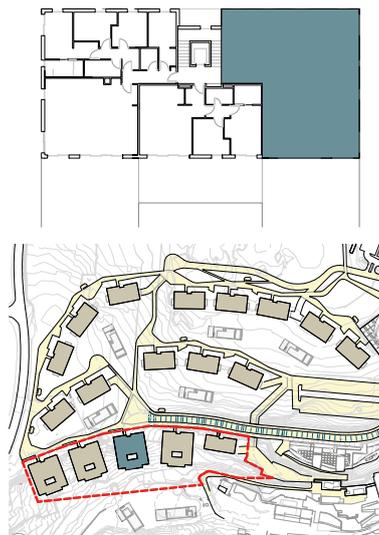

A1 E:1/50
A3 E:1/100

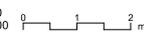

| MAR, BLOQUE 3, PB 3ª | |
|---------------------------------------|---------------|
| SUPERFICIE VIVIENDA | M2 |
| BAÑO 1 | 5,13 |
| BAÑO 2 | 4,92 |
| COCINA | 17,51 |
| DISTRIBUIDOR | 5,53 |
| ESTAR-COMEDOR | 42,25 |
| HABITACIÓN 1 | 15,21 |
| HABITACIÓN 2 | 10,27 |
| HABITACIÓN 3 | 9,57 |
| HABITACIÓN 4 | 11,66 |
| RECIBIDOR | 5,90 |
| LAVADERO | 3,02 |
| TOTAL SUP. ÚTIL | 130,97 |
| TOTAL SUP. CONSTRUIDA | 152,17 |
| TOTAL SUP. CONST. CON Z. COMÚN | 163,50 |
| TERRAZA AJARDINADA | 88,12 |
| TERRAZA PAVIMENTADA | 111,84 |
| TOTAL SUP. ÚTIL EXTERIOR | 199,96 |

NOTA: Este plano es orientativo y sujeto a posibles modificaciones de carácter técnico o impuestas por los organismos autorizados. La superficie construida total no incluye superficies exteriores.





INFINITUM

WELCOME TO EVERYTHING

Tipología 4B – Mar Bloque 4, -1 2ª



VIA MARIS, PARCELA II DEL CENTRO RECREATIVO Y TURÍSTICO DE VILA-SECA Y SALOU

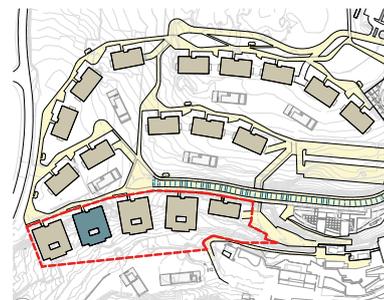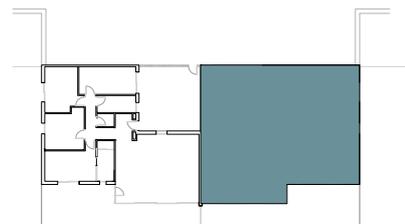

A1 E:1/50
A3 E:1/100

0 1 2 m



MAR, BLOQUE 4, -1 2ª

| SUPERFICIE VIVIENDA | M2 |
|---------------------------------------|---------------|
| BAÑO 1 | 4,68 |
| BAÑO 2 | 4,87 |
| COCINA | 15,28 |
| DISTRIBUIDOR | 6,32 |
| ESTAR-COMEDOR | 33,46 |
| HABITACIÓN 1 | 21,43 |
| HABITACIÓN 2 | 11,17 |
| HABITACIÓN 3 | 11,02 |
| HABITACIÓN 4 | 10,25 |
| RECIBIDOR | 3,90 |
| LAVADERO | 2,34 |
| TOTAL SUP. ÚTIL | 124,73 |
| TOTAL SUP. CONSTRUIDA | 145,05 |
| TOTAL SUP. CONST. CON Z. COMÚN | 154,70 |
| TERRAZA AJARDINADA | 97,3 |
| TERRAZA PAVIMENTADA | 70,36 |
| TOTAL SUP. ÚTIL EXTERIOR | 167,66 |



NOTA: Este plano es orientativo y sujeto a posibles modificaciones de carácter técnico o impuestas por los organismos autorizados. La superficie construida total no incluye superficies exteriores.



INFINITUM

WELCOME TO EVERYTHING

Tipología 4C – Mar Bloque 4, 1º 1ª

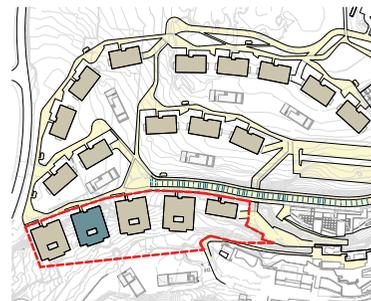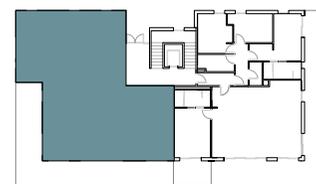

A1 E: 1/50
A3 E: 1/100

0 1 2 m



VIA MARIS. PARCELA II DEL CENTRO RECREATIVO Y TURÍSTICO DE VILA-SECA Y SALOU

MAR. BLOQUE 4, 1º 1ª

| SUPERFICIE VIVIENDA | M ² |
|---------------------------------------|----------------|
| BAÑO 1 | 5,10 |
| BAÑO 2 | 5,11 |
| BAÑO 3 | 5,49 |
| COCINA | 14,90 |
| DISTRIBUIDOR | 4,71 |
| ESTAR-COMEDOR | 41,96 |
| HABITACIÓN 1 | 15,39 |
| HABITACIÓN 2 | 10,70 |
| HABITACIÓN 3 | 9,52 |
| HABITACIÓN 4 | 14,31 |
| RECIBIDOR | 3,10 |
| LAVADERO | 2,41 |
| TOTAL SUP. ÚTIL | 132,70 |
| TOTAL SUP. CONSTRUIDA | 157,01 |
| TOTAL SUP. CONST. CON Z. COMÚN | 167,50 |
| TOTAL SUP. ÚTIL EXTERIOR | 54,75 |




NOTA: Este plano es orientativo y sujeto a posibles modificaciones de carácter técnico o impuestas por los organismos autorizados. La superficie construida total no incluye superficies exteriores.



INFINITUM

WELCOME TO EVERYTHING

Tipología 4D – Mar Bloque 5, 1º 2ª

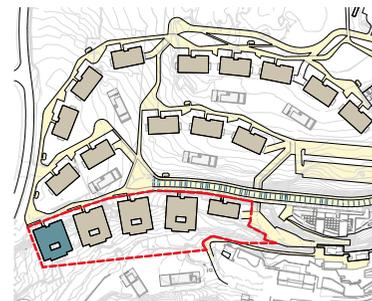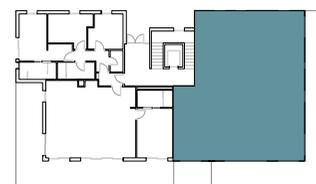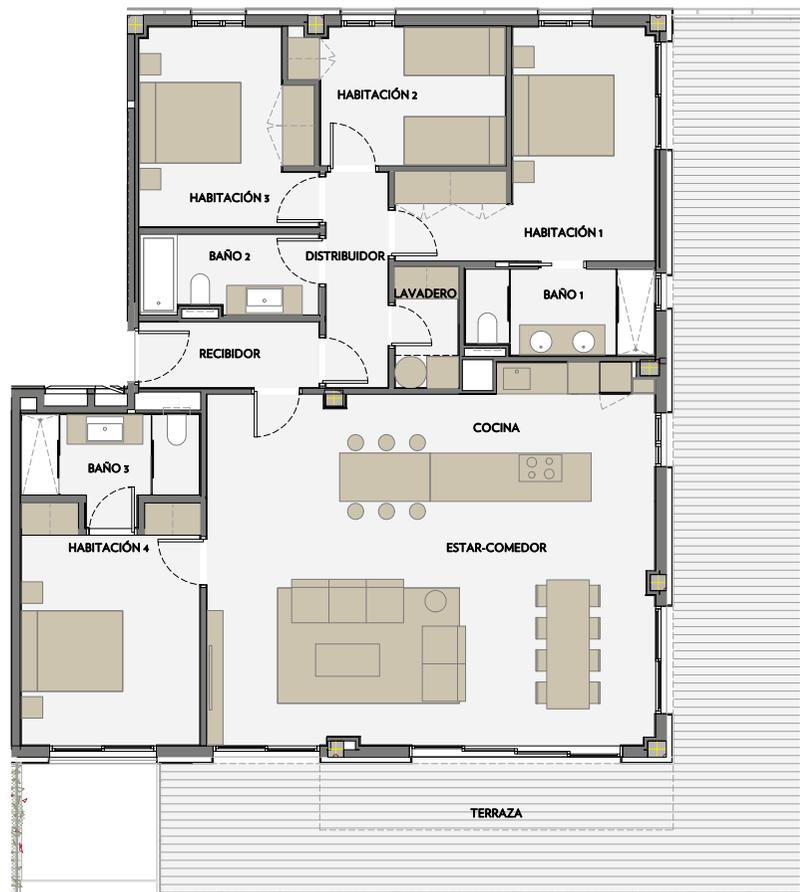

A1 E: 1/50
A3 E: 1/100

0 1 2 m



VIA MARIS. PARCELA II DEL CENTRO RECREATIVO Y TURÍSTICO DE VILA-SECA Y SALOU

MAR. BLOQUE 5, 1º 2ª

| SUPERFICIE VIVIENDA | M ² |
|---------------------------------------|----------------|
| BAÑO 1 | 5,49 |
| BAÑO 2 | 4,86 |
| BAÑO 3 | 5,55 |
| COCINA | 18,48 |
| DISTRIBUIDOR | 4,65 |
| ESTAR-COMEDOR | 37,69 |
| HABITACIÓN 1 | 15,13 |
| HABITACIÓN 2 | 9,47 |
| HABITACIÓN 3 | 11,49 |
| HABITACIÓN 4 | 13,07 |
| RECIBIDOR | 4,08 |
| LAVADERO | 2,76 |
| TOTAL SUP. ÚTIL | 132,73 |
| TOTAL SUP. CONSTRUIDA | 158,08 |
| TOTAL SUP. CONST. CON Z. COMÚN | 168,60 |
| TOTAL SUP. ÚTIL EXTERIOR | 64,60 |

NOTA: Este plano es orientativo y sujeto a posibles modificaciones de carácter técnico o impuestas por los organismos autorizados. La superficie construida total no incluye superficies exteriores.



INFINITUM

WELCOME TO EVERYTHING

977 12 90 70

www.infinitumliving.com

Avda. Pla de Maset s/n. 43840 Salou