




INFINITUM


WELCOME TO EVERYTHING

Adosadas

PLANTA BAJA

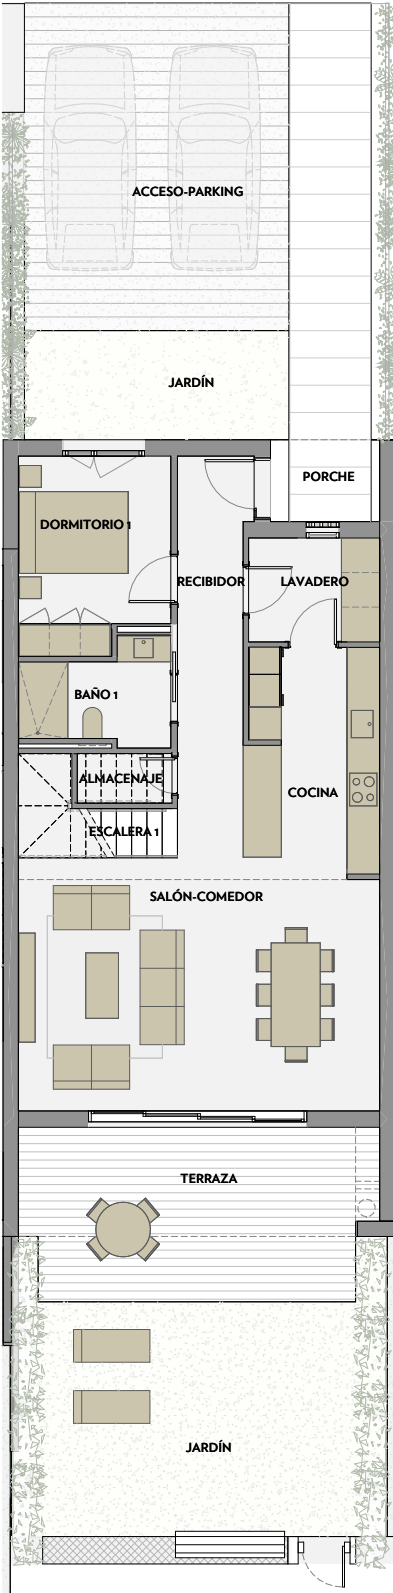

PLANTA PRIMERA

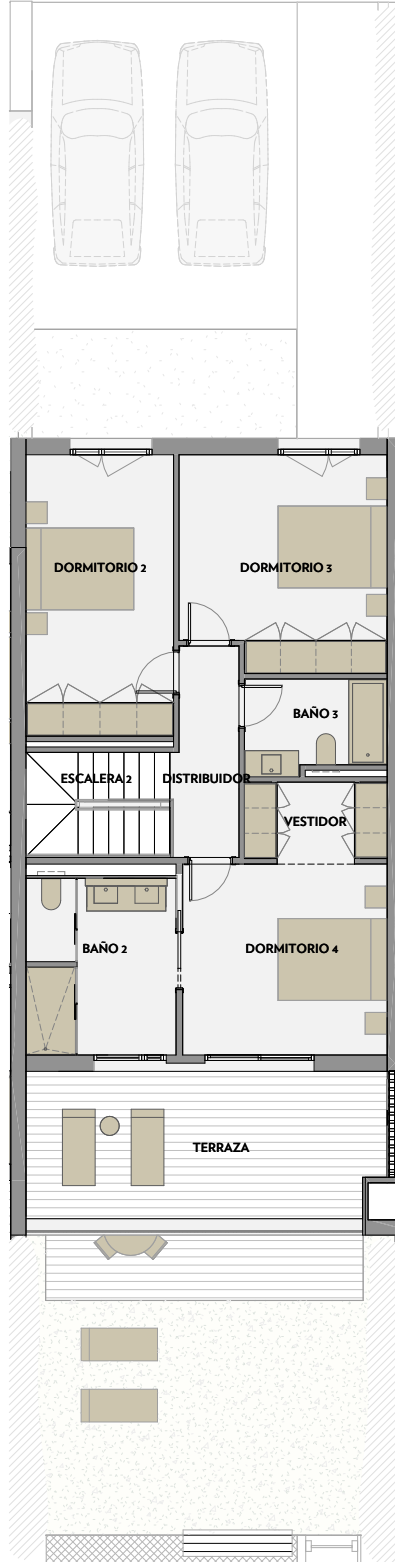

Via Maris. Parcela II del Centro Recreativo y Turístico de Vila-seca y Salou



MESTRAL

A1 E:1/50

A3 E:1/100

0 1 2 m



MESTRAL - nº 4

SUPERFICIE VIVIENDA

SALÓN-COMEDOR	30,5 m ²
COCINA	9,6 m ²
DORMITORIO 1	9,6 m ²
DORMITORIO 2	13,9 m ²
DORMITORIO 3	14,6 m ²
DORMITORIO 4	13,2 m ²
BAÑO 1	4,6 m ²
BAÑO 2	8,9 m ²
BAÑO 3	4,3 m ²
LAVADERO	4,6 m ²
VESTIDOR	3,7 m ²
ALMACENAJE	1,6 m ²
RECIBIDOR	9,1 m ²
DISTRIBUIDOR	4,6 m ²
ESCALERA 1	3,6 m ²
ESCALERA 2	5,1 m ²

TOTAL SUPERFICIE ÚTIL 141,4 m²

TOTAL SUPERFICIE CONSTRUIDA 164,0 m²

- TERRAZA PAVIMENTADA 39,8 m²

- JARDÍN 44,6 m²

- ACCESO-PARKING 48,0 m²

TOTAL SUPERFICIE ÚTIL EXTERIOR 132,4 m²

NOTA:
Este plano es orientativo y sujeto a posibles modificaciones de carácter técnico o impuestas por los organismos autorizados.
La superficie construida total no incluye superficies exteriores.