



INFINITUM


WELCOME TO EVERYTHING

Adossades

PLANTA BAIXA



PRIMERA PLANTA

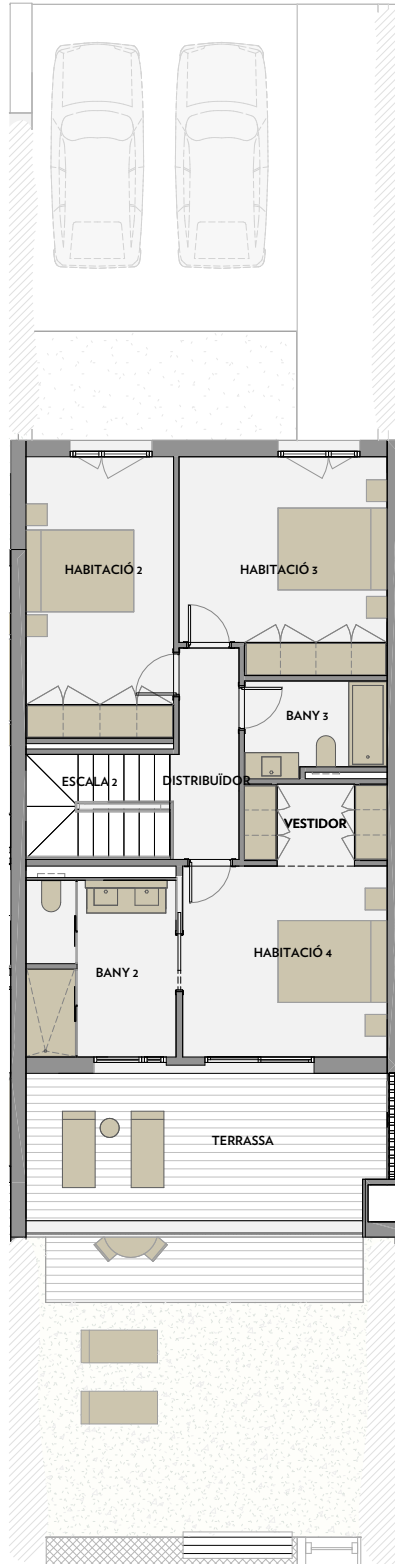

Via Maris. Parcel·la II del centre recreatiu i turístic de Vila-Seca y Salou



MESTRAL

A1 E:1/50

A3 E:1/100

0 1 2 m



MESTRAL - n°4

SUPERFÍCIE HABITATGE

| | |
|-----------------------|---------------------|
| SALA D'ESTAR-MENJADOR | 30,5 m ² |
| CUINA | 9,6 m ² |
| HABITACIÓ 1 | 9,6 m ² |
| HABITACIÓ 2 | 13,9 m ² |
| HABITACIÓ 3 | 14,6 m ² |
| HABITACIÓ 4 | 13,2 m ² |
| BANY 1 | 4,6 m ² |
| BANY 2 | 8,9 m ² |
| BANY 3 | 4,3 m ² |
| SAFAREIG | 4,6 m ² |
| VESTIDOR | 3,7 m ² |
| EMMAGATZEMATGE | 1,6 m ² |
| REBEDOR | 9,1 m ² |
| DISTRIBUIDOR | 4,6 m ² |
| ESCALA 1 | 3,6 m ² |
| ESCALA 2 | 5,1 m ² |

TOTAL SUPERFÍCIE ÚTIL 141,4 m²

TOTAL SUPERFÍCIE CONSTRUÏDA 164,0 m²

-TERRASSA PAVIMENTADA 39,8 m²

-JARDÍ 44,6 m²

-ACCÉS-PÀRQUING 48,0 m²

TOTAL SUPERFÍCIE ÚTIL EXTERIOR 132,4 m²

NOTA:
Aquesta pla és orientativa i subjecte a possibles modificacions de caràcter tècnic o imposades pels organismes autoritzats. La superfície construïda total no inclou superfícies exteriors.