




INFINITUM


WELCOME TO EVERYTHING

Reihenhäuser

ERDGESCHOSS

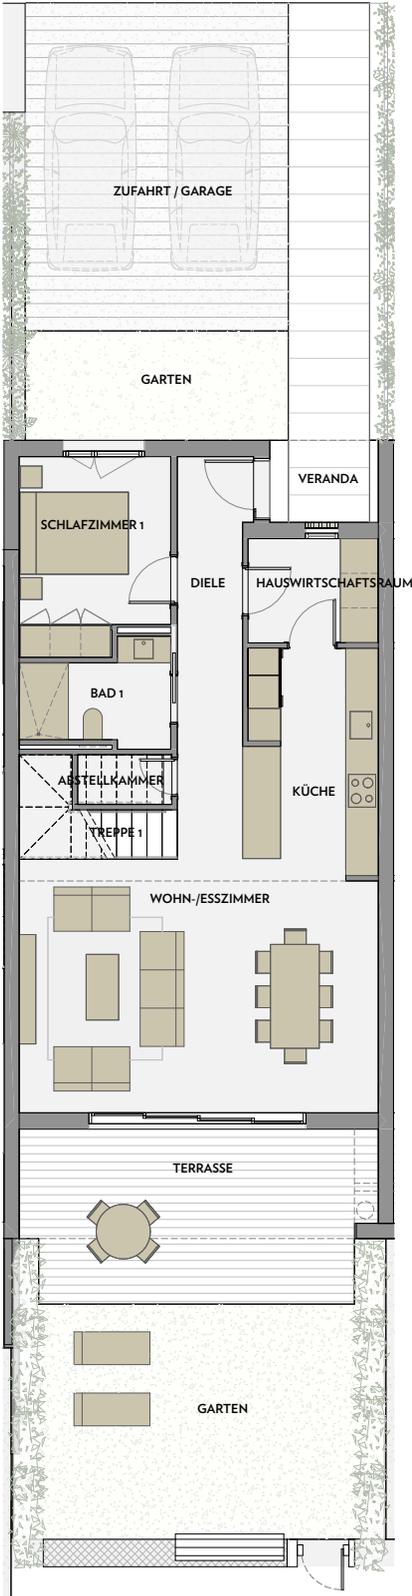

ERSTE ETAGE

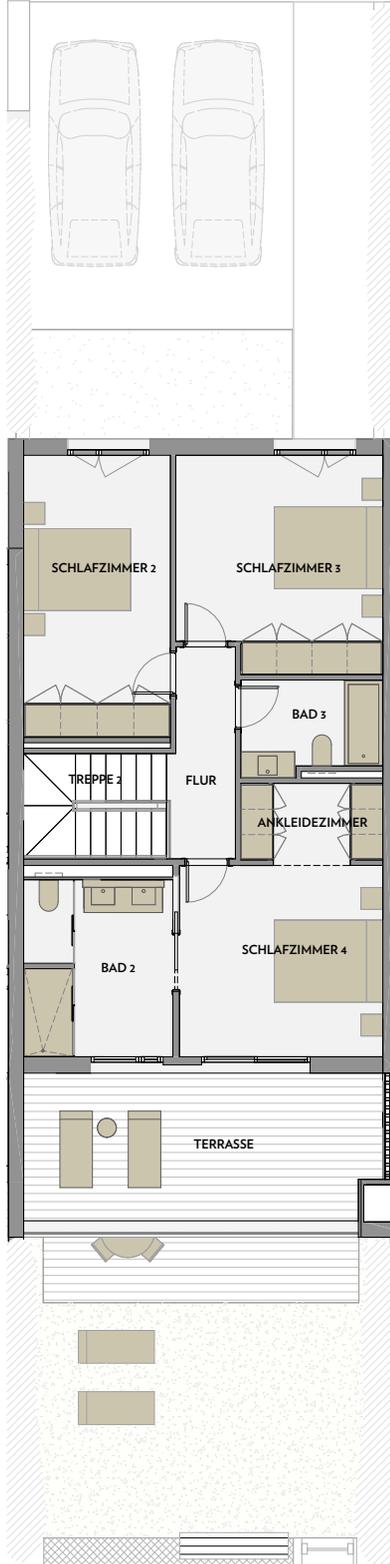

Via Maris, Parzelle II des Erholungs- und
Touristenzentrums Vila-seca und Salou



MESTRAL

A1 E:1/50
A3 E:1/100

MESTRAL - Nr. 4

GRUNDFLÄCHEN

WOHN-/ESSZIMMER	30,5 m ²
KÜCHE	9,6 m ²
SCHLAFZIMMER 1	9,6 m ²
SCHLAFZIMMER 2	13,9 m ²
SCHLAFZIMMER 3	14,6 m ²
SCHLAFZIMMER 4	13,2 m ²
BAD 1	4,6 m ²
BAD 2	8,9 m ²
BAD 3	4,3 m ²
HAUSWIRTSCHAFTSRAUM	4,6 m ²
ANKLEIDEZIMMER	3,7 m ²
ABSTELLKAMMER	1,6 m ²
DIELE	9,1 m ²
FLUR	4,6 m ²
TREPPE 1	3,6 m ²
TREPPE 2	5,1 m ²

NUTZFLÄCHE GESAMT 141,4 m²

BEBAUTE FLÄCHE GESAMT 164,0 m²

TERRASSE MIT BODENBELAG 39,8 m²

GARTEN 44,6 m²

ZUFABRT / GARAGE 48,0 m²

NUTZFLÄCHE AUSSEN GESAMT 132,4 m²

HINWEIS:
Dieser Grundriss dient nur zur Übersicht und kann
technischen oder von den zuständigen Behörden auferlegten
Änderungen unterliegen. Die bebaute Gesamtfläche
beinhaltet nicht die Außenflächen.