




INFINITUM


WELCOME TO EVERYTHING

Aparellades


PLANTA BAIXA

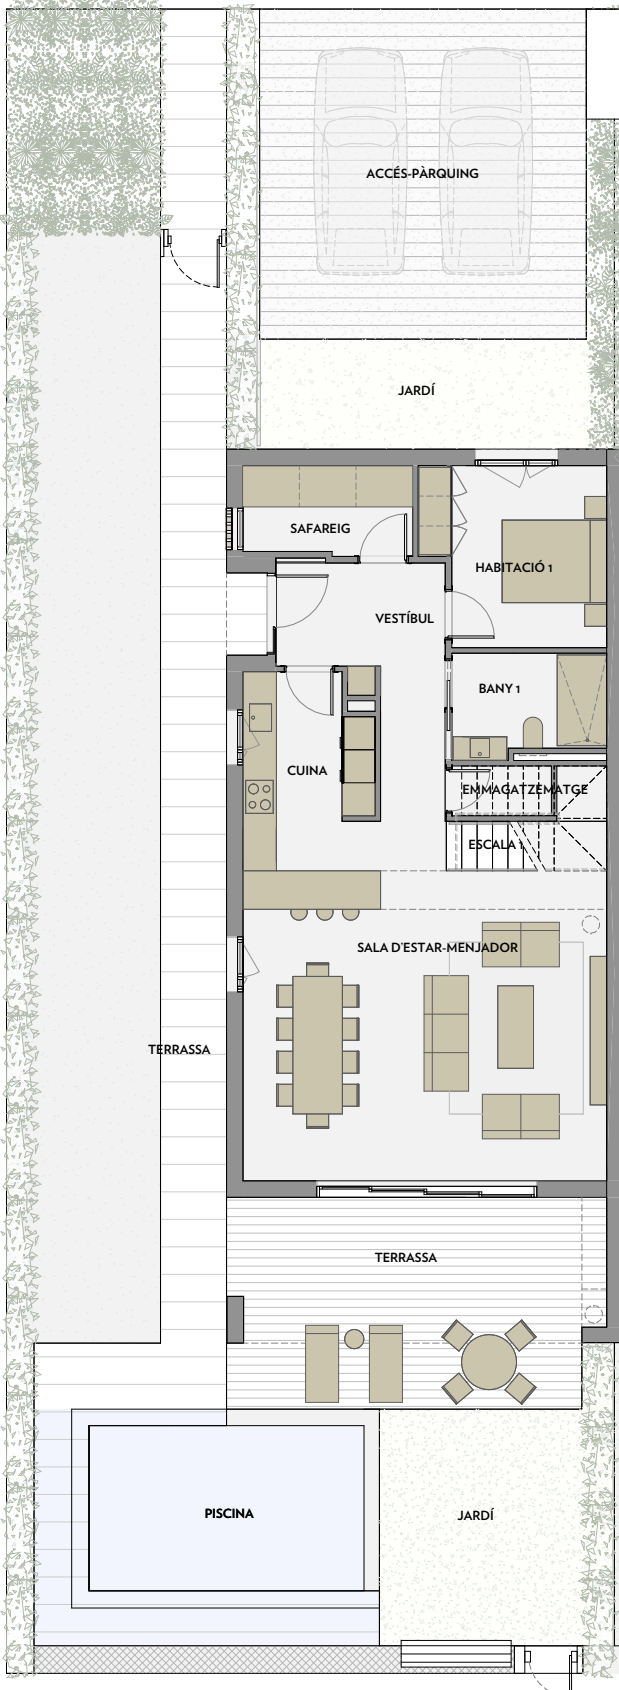

PRIMERA PLANTA

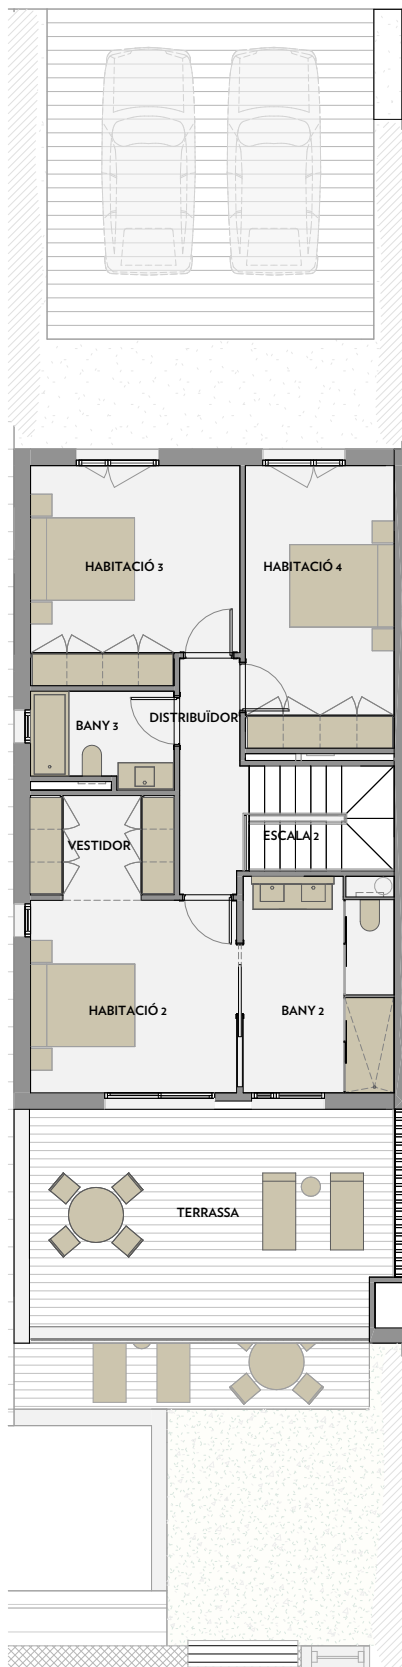

PLANTA BAIXA - JARDÍ

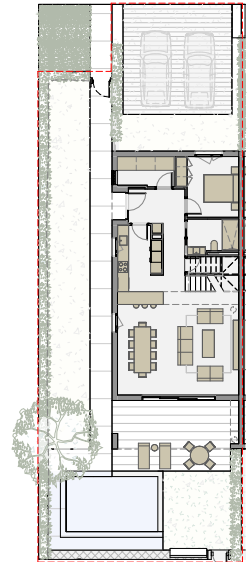

Via Maris. Parcel·la II del centre recreatiu i turístic de Vila-Seca y Salou



PONENT

A1 E:1/50

A3 E:1/100

0 1 2 m



PONENT - nº6

SUPERFÍCIE HABITATGE

SALA D'ESTAR-MENJADOR	35,5 m ²
CUINA	10,0 m ²
HABITACIÓ 1	10,3 m ²
HABITACIÓ 2	13,2 m ²
HABITACIÓ 3	14,5 m ²
HABITACIÓ 4	13,9 m ²
BANY 1	5,1 m ²
BANY 2	10,4 m ²
BANY 3	4,3 m ²
SAFAREIG	4,9 m ²
VESTIDOR	4,8 m ²
EMMAGATZEMATGE	1,6 m ²
VESTÍBUL	10,5 m ²
DISTRIBUIDOR	5,0 m ²
ESCALA 1	3,5 m ²
ESCALA 2	5,0 m ²

TOTAL SUPERFÍCIE ÚTIL 152,6 m²

TOTAL SUPERFÍCIE CONSTRUÏDA 179,37 m²

-TERRASSA PAVIMENTADA 89,1 m²

-JARDÍ 92,0 m²

-ACCÉS-PÀRQUING 42,3 m²

-PISCINA 27,0 m²

TOTAL SUPERFÍCIE ÚTIL EXTERIOR 250,4 m²

NOTA:
Aquest pla és orientatiu i subjecte a possibles modificacions de caràcter tècnic o imposades pels organismes autoritzats. La superfície construïda total no inclou superfícies exteriors.