




INFINITUM


WELCOME TO EVERYTHING

Doppelhäuser

ERDGESCHOSS

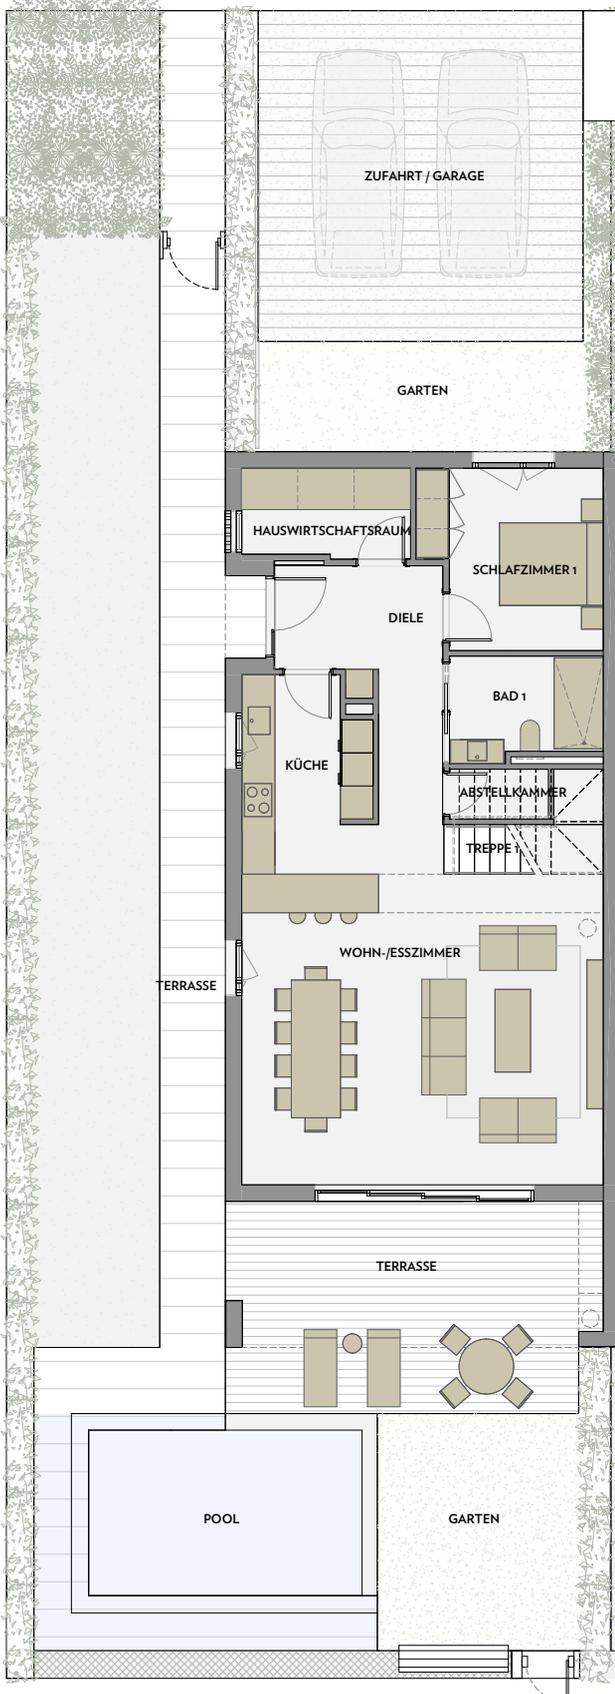

ERSTE ETAGE

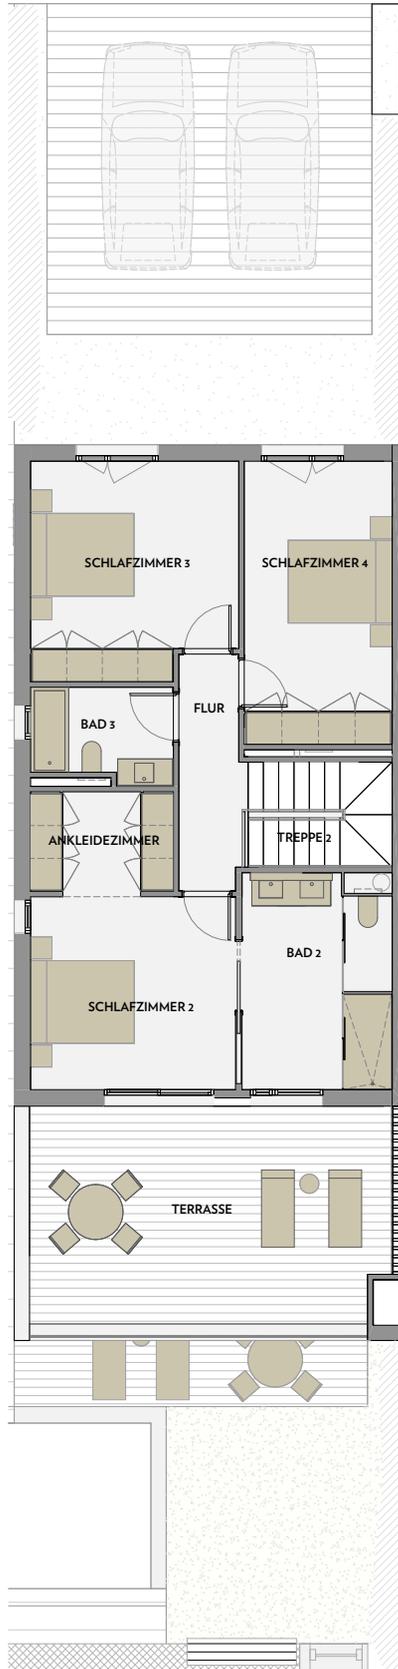

ERDGESCHOSS - GARTEN



Via Maris, Parzelle II des Erholungs- und Touristenzentrums Vila-seca und Salou



PONENT

A1 E: 1/50
A3 E: 1/100



PONENT - Nr. 6

WOHNFLÄCHE

WOHN-/ESSZIMMER	35,5 m ²
KÜCHE	10,0 m ²
SCHLAFZIMMER 1	10,3 m ²
SCHLAFZIMMER 2	13,2 m ²
SCHLAFZIMMER 3	14,5 m ²
SCHLAFZIMMER 4	13,9 m ²
BAD 1	5,1 m ²
BAD 2	10,4 m ²
BAD 3	4,3 m ²
HAUSWIRTSCHAFTSRAUM	4,9 m ²
ANKLEIDEZIMMER	4,8 m ²
ABSTELLKAMMER	1,6 m ²
DIELE	10,5 m ²
FLUR	5,0 m ²
TREPPE 1	3,5 m ²
TREPPE 2	5,0 m ²

NUTZFLÄCHE GESAMT 152,6 m²

BEBAUTE FLÄCHE GESAMT 179,37 m²

TERRASSE MIT BODENBELAG 89,1 m²

GARTEN 92,0 m²

ZUFAHRT / GARAGE 42,3 m²

POOL 27,0 m²

NUTZFLÄCHE AUSSEN GESAMT 250,4 m²

HINWEIS:
Dieser Grundriss dient nur zur Übersicht und kann
technischen oder von den zuständigen Behörden
auferlegten Änderungen unterliegen. Die bebaute
Gesamtfläche beinhaltet nicht die Außenflächen.