




INFINITUM


WELCOME TO EVERYTHING

Mitoyennes (par deux)


REZ-DE-CHAUSSÉE

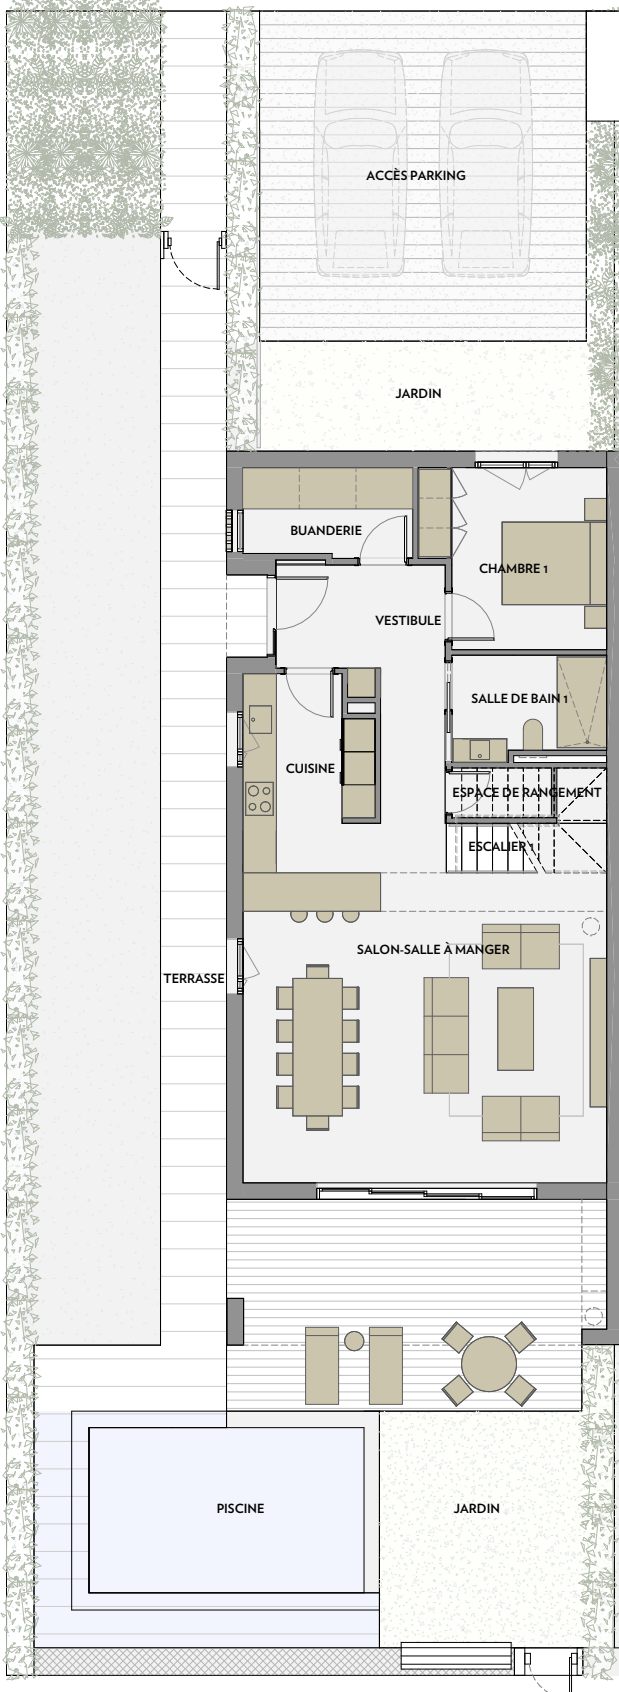

PREMIER ÉTAGE

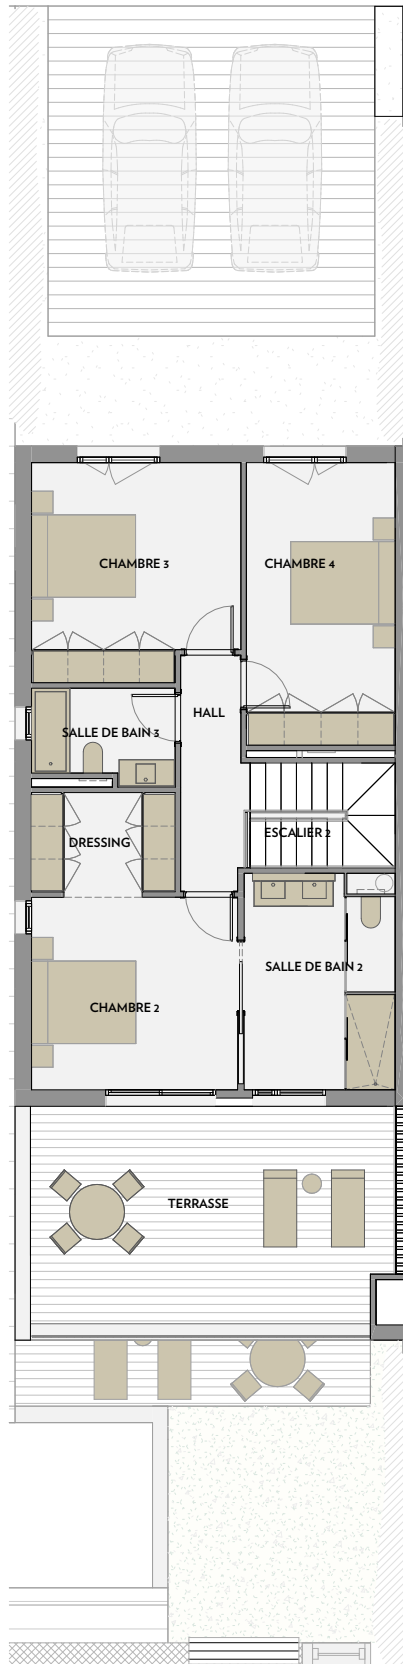

REZ-DE-CHAUSSÉE - JARDIN

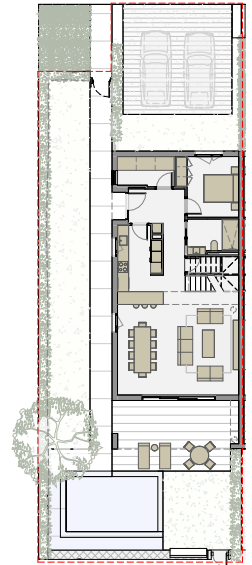


Via Maris. Parcelle II du centre de loisirs et touristique de Vila-Seca et Salou



PONENT

A1 E:1/50

A3 E:1/100

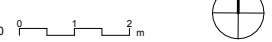

PONENT - n°6

SURFACE LOGEMENT

SALON-SALLE À MANGER	35,5 m ²
CUISINE	10,0 m ²
CHAMBRE 1	10,3 m ²
CHAMBRE 2	13,2 m ²
CHAMBRE 3	14,5 m ²
CHAMBRE 4	13,9 m ²
SALLE DE BAIN 1	5,1 m ²
SALLE DE BAIN 2	10,4 m ²
SALLE DE BAIN 3	4,3 m ²
BUANDERIE	4,9 m ²
DRESSING	4,8 m ²
ESPACE DE RANGEMENT	1,6 m ²
VESTIBULE	10,5 m ²
HALL	5,0 m ²
ESCALIER 1	3,5 m ²
ESCALIER 2	5,0 m ²

TOTAL SURFACE UTILE 152,6 m²

TOTAL SURFACE CONSTRUITE 179,37 m²

-TERRASSE PAVÉE 89,1 m²

-JARDIN 92,0 m²

-ACCÈS PARKING 42,3 m²

-PISCINE 27,0 m²

TOTAL SURFACE UTILE EXTÉRIEURE 250,4 m²

REMARQUE:
Ce plan est donné à titre indicatif et sujet à d'éventuelles modifications de nature technique ou imposées par les organismes agréés. La surface construite totale n'inclut pas les surfaces extérieures.