



# INFINITUM

WELCOME TO EVERYTHING

VILLAS PONENT

# Una experiencia de vida exclusiva en Infinitum



Descubra un estilo de vida sin igual en primera línea de mar en la Costa Dorada, Tarragona. INFINITUM es mucho más que una vivienda; es un resort de lujo reconocido como el mejor resort residencial de golf en Europa y el mejor Beach Club de Europa. Cada elemento ha sido diseñado para ofrecer una calidad de vida excepcional en un entorno natural único y preservado.



# Villas pareadas con piscina privada, jardín y amplias terrazas

Distribuidas en dos plantas, estas villas de lujo ofrecen un diseño moderno y elegante, donde podrá disfrutar de intimidad y desconectar con la brisa marina y el aroma de los pinares mediterráneos.



**4 habitaciones dobles y 3 baños.**



**Terraza amplia con vistas a la naturaleza. Jardín privado.**



**2 plazas de aparcamiento exclusivas.**



**Piscina privada.**

## Calidad en cada detalle


- Cocina Santos con electrodomésticos de última generación.
- Baños Porcelanosa con acabados Premium.
- Sistema de domótica avanzada para control total.
- Aerotermia y suelo radiante para una climatización eficiente.
- Cargador para coche eléctrico en el parking.

Imagine despertar cada día con la serenidad del Mediterráneo, en un oasis de paz y exclusividad, ideal para quienes buscan el equilibrio perfecto entre confort, lujo y conexión con la naturaleza.



# Su nuevo hogar en un oasis de serenidad y naturaleza

Este proyecto combina arquitectura e ingeniería al servicio del medioambiente para crear viviendas sostenibles e integradas en la naturaleza. Por ello, cuenta con las certificaciones más prestigiosas en construcción sostenible.

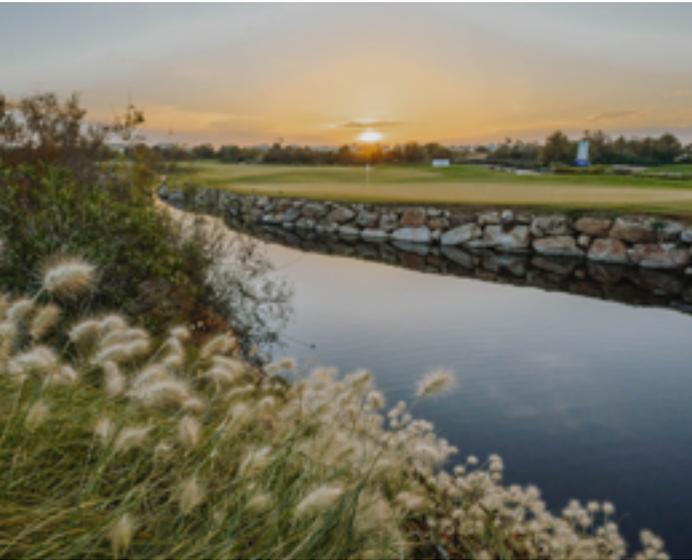

## Sellos de Calidad y Sostenibilidad

El compromiso con la sostenibilidad es una prioridad en este desarrollo, respaldado por las certificaciones más prestigiosas en construcción sostenible:



## Servicios Exclusivos del Resort Infinitum

Una amplia gama de servicios exclusivos que elevan la experiencia de los residentes, proporcionando confort, seguridad y alto standing.



**Seguridad:**  
vigilancia 24/7 y mantenimiento de alta calidad.



**Atención Personalizada:**  
servicios para residentes, con reservas y gestión de actividades.



**Beneficios Únicos:**  
tarjeta de residente con descuentos exclusivos en el resort.



**Instalaciones de Primer Nivel:** acceso a tres campos de golf de clase mundial, Beach Club premiado, alta gastronomía y 11 km de viales privados.



Generosa terraza con acceso al jardín privado y a la piscina.


Grandes ventanales que le permitirán contemplar y sentir la paz del entorno desde su sofá.



Comodidad y privacidad desde el acceso, con dos plazas de parking exclusivas.




Amplias estancias con materiales sostenibles en tonalidades mediterráneas y llenas de luz natural.

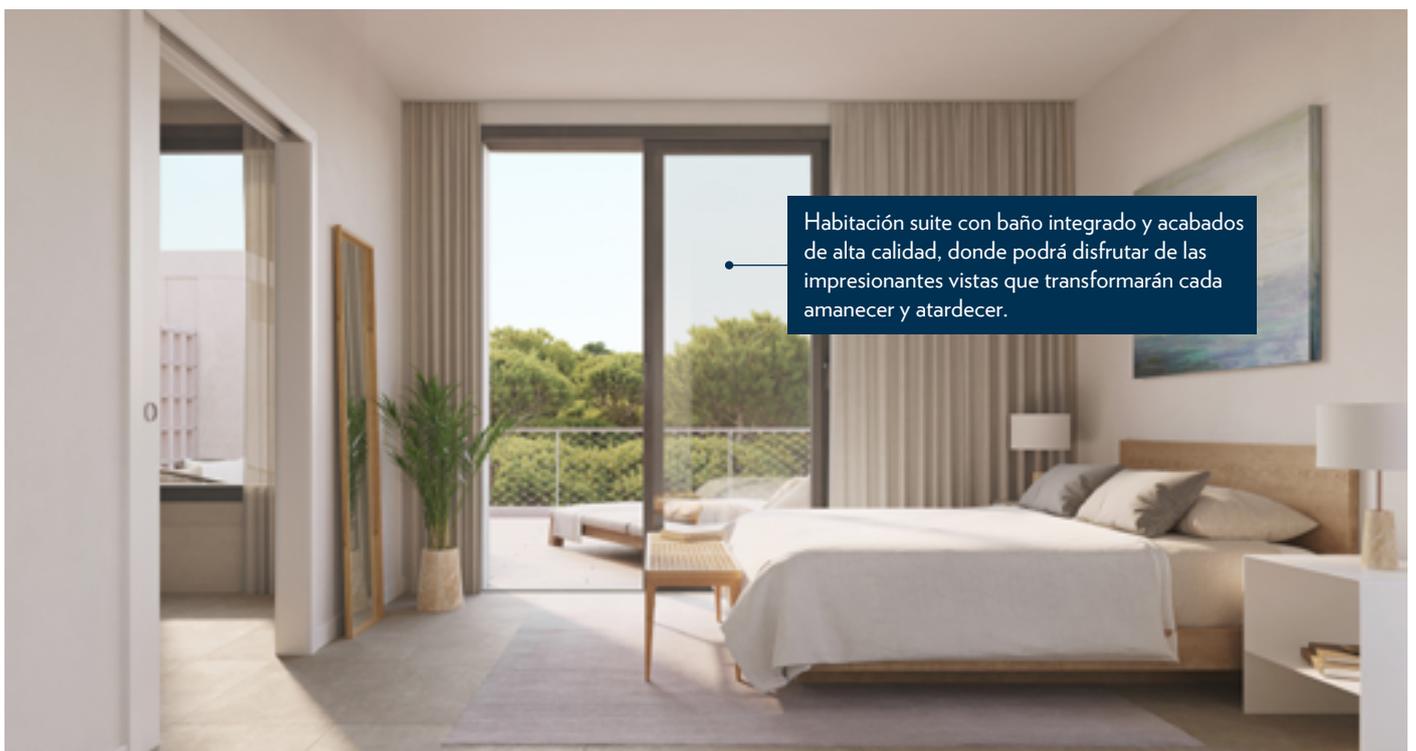


Habitación suite con baño integrado y acabados de alta calidad, donde podrá disfrutar de las impresionantes vistas que transformarán cada amanecer y atardecer.

PLANTA BAJA

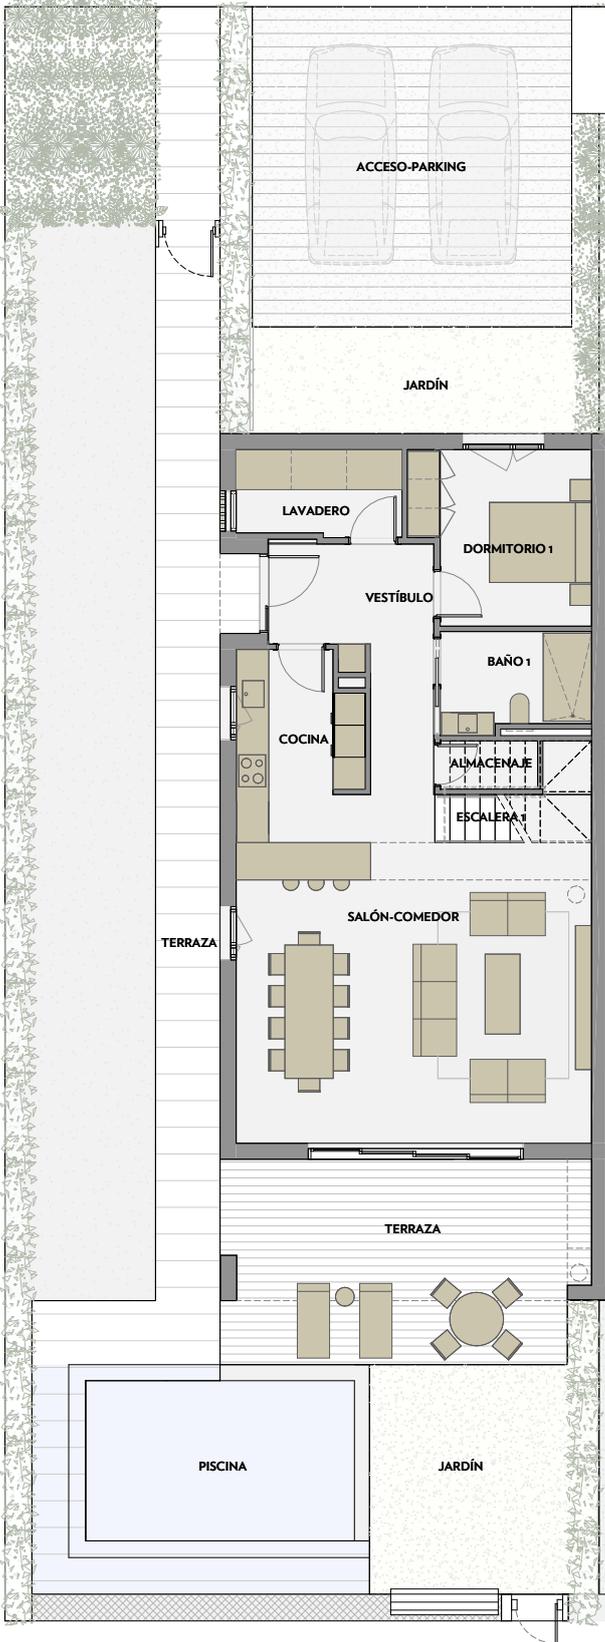

PLANTA PRIMERA

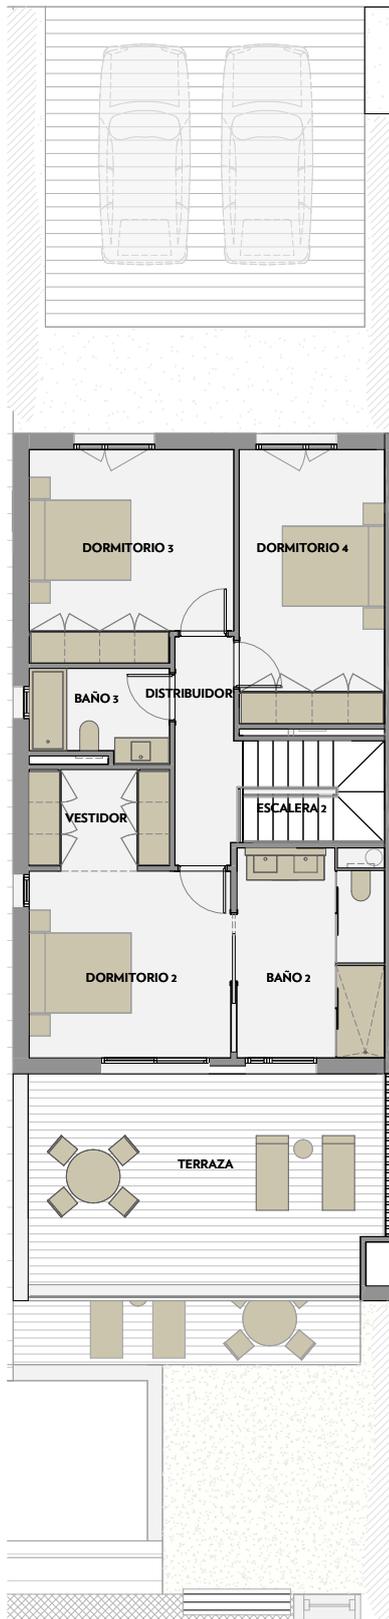

PLANTA BAJA - JARDÍN



VÍA MARIS. Parcela II del Centro Recreativo y Turístico de Vilaseca y Salou



PONENT

A1 E:1/50  
A3 E:1/100

PONENT - nº6

SUPERFICIE VIVIENDA

SALÓN-COMEDOR	35,5 m²
COCINA	10,0 m²
DORMITORIO 1	10,3 m²
DORMITORIO 2	13,2 m²
DORMITORIO 3	14,5 m²
DORMITORIO 4	13,9 m²
BAÑO 1	5,1 m²
BAÑO 2	10,4 m²
BAÑO 3	4,3 m²
LAVADERO	4,9 m²
VESTIDOR	4,8 m²
ALMACENAJE	1,6 m²
VESTIBULO	10,5 m²
DISTRIBUIDOR	5,0 m²
ESCALERA 1	3,5 m²
ESCALERA 2	5,0 m²

TOTAL SUPERFICIE ÚTIL 152,6 m²

TOTAL SUPERFICIE CONSTRUIDA 179,37 m²

-TERRAZA PAVIMENTADA 89,1 m²

-JARDÍN 92,0 m²

-ACCESO-PARKING 42,3 m²

-ZONA PISCINA 27,0 m²

TOTAL SUPERFICIE ÚTIL EXTERIOR 250,4 m²

NOTA:  
Este plano es orientativo y sujeto a posibles modificaciones de carácter técnico o impuestas por los organismos autorizados.  
La superficie construida total no incluye superficies exteriores.

Para más información y visitas:  
+34 977 129 070  
residencial@infinitumliving.com  
infinitumliving.com