



INFINITUM

WELCOME TO EVERYTHING

ÍNDICE

APARTAMENTOS MORELL

2 habitaciones

B1 2-1	4
--------	---

B7 PB 2	5
---------	---

3 habitaciones

B2 1-2	6
--------	---

B7 2-2	7
--------	---

B2 1-1	8
--------	---

4 habitaciones

B7 PB 1	9
---------	---

VILLAS MESTRAL

Adosadas	11
----------	----

VILLAS PONENT

Pareadas	13
----------	----


APARTAMENTOS
MORELL





INFINITUM

WELCOME TO EVERYTHING


2 habitaciones - B1 2-1

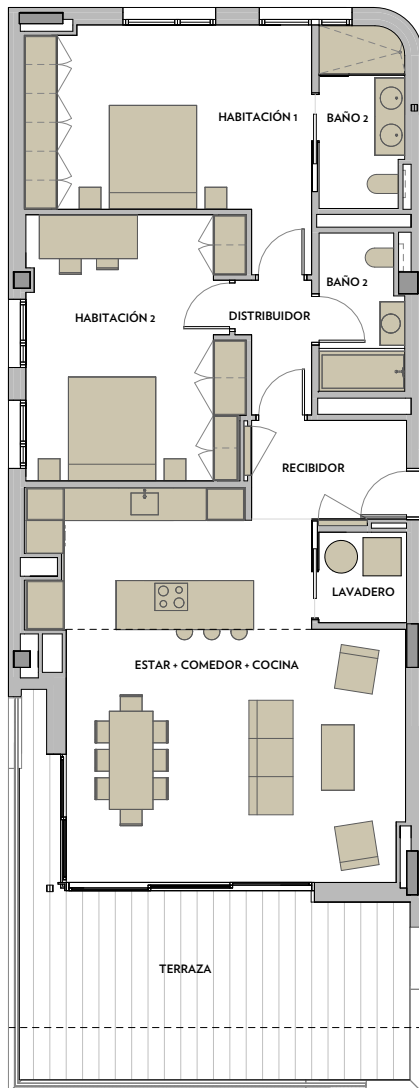

VÍA MARIS FASE III DEL CENTRE RECREATIVO Y TURÍSTICO DE VILASECA Y SALOU

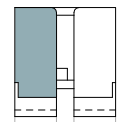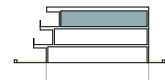

PLANTA SEGUNDA

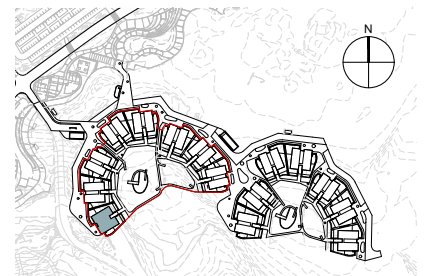

MORELL A

A1 E: 1/200
A3 E: 1/400

0 5 10 m

MORELL A. BLOQUE 1 - PLANTA SEGUNDA 1ª

SUPERFICIE VIVIENDA

ESTAR + COMEDOR + COCINA	41,27 m ²
RECIBIDOR	5,13 m ²
DISTRIBUIDOR	3,02 m ²
LAVADERO	2,65 m ²
HABITACIÓN 1	18,92 m ²
HABITACIÓN 2	19,04 m ²
BAÑO 1	5,09 m ²
BAÑO 2	4,32 m ²

TOTAL SUPERFICIE ÚTIL 99,43 m²

TOTAL SUPERFICIE CONSTRUIDA 120,26 m²

TOTAL SUP. CONSTR. CON ZONAS COM. 163,71 m²

TOTAL SUPERFICIE ÚTIL EXTERIOR 29,33 m²


NOTA:
Este plano es orientativo y está sujeto a posibles modificaciones
de carácter técnico o impuestas por organismos autorizados.
La superficie construida total no incluye superficies exteriores.





INFINITUM

WELCOME TO EVERYTHING

2 habitaciones - B7 PB 2

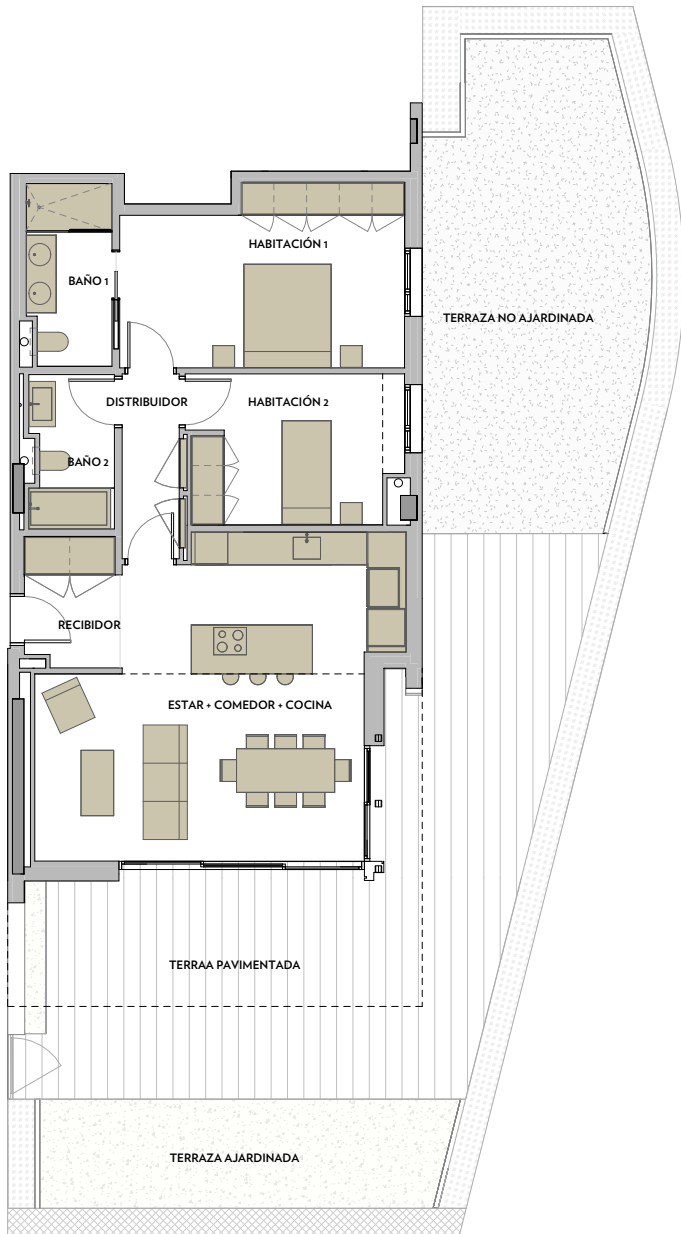

VÍA MARIS FASE III DEL CENTRE RECREATIVO Y TURÍSTICO DE VILASECA Y SALOU

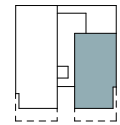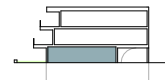

PLANTA BAJA



MORELL B

A1 E: 1/200
A3 E: 1/400

0 5 10 m

MORELL B. BLOQUE 7 - PLANTA BAJA 2ª

SUPERFICIE VIVIENDA

ESTAR + COMEDOR + COCINA	33,31 m ²
RECIBIDOR	4,20 m ²
DISTRIBUIDOR	3,59 m ²
HABITACIÓN 1	16,46 m ²
HABITACIÓN 2	10,60 m ²
BAÑO 1	5,22 m ²
BAÑO 2	4,41 m ²

TOTAL SUPERFICIE ÚTIL	77,79 m ²
TOTAL SUPERFICIE CONSTRUIDA	93,51 m ²
TOTAL SUP. CONSTR. CON ZONAS COM.	143,58 m ²
TERRAZA PAVIMENTADA	54,20 m ²
TERRAZA NO AJARDINADA	35,06 m ²
TERRAZA AJARDINADA	19,48 m ²
TOTAL SUPERFICIE ÚTIL EXTERIOR	108,74 m ²


NOTA:
Este plano es orientativo y está sujeto a posibles modificaciones de carácter técnico o impuestas por organismos autorizados.
La superficie construida total no incluye superficies exteriores.




INFINITUM

WELCOME TO EVERYTHING


3 habitaciones -B2 1-2

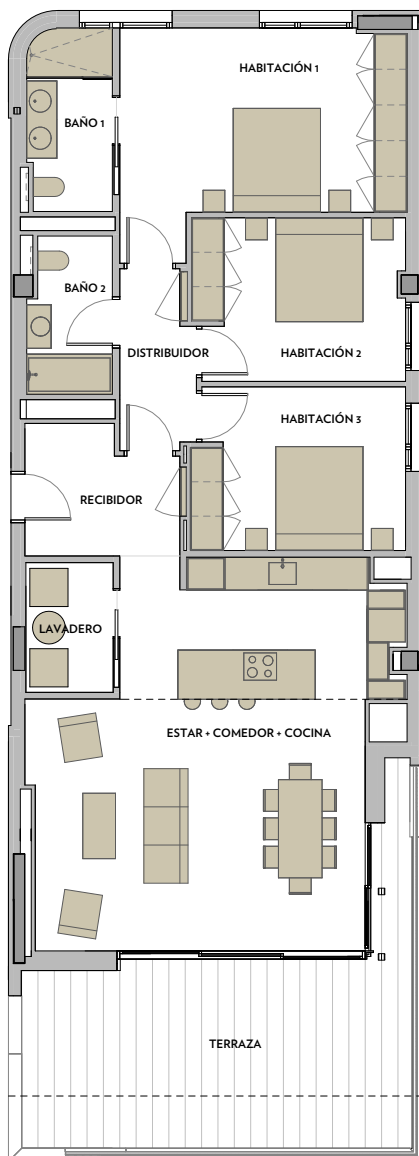

VÍA MARIS FASE III DEL CENTRE RECREATIVO Y TURÍSTICO DE VILASECA Y SALOU

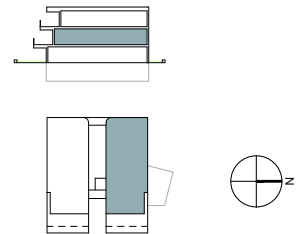

PLANTA PRIMERA

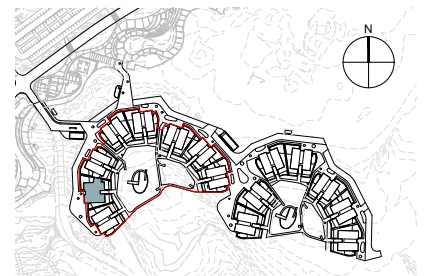

MORELL A

A1 E: 1/200
A3 E: 1/400

0 5 10 m

MORELL A. BLOQUE 2 - PLANTA PRIMERA 2ª

SUPERFICIE VIVIENDA

ESTAR + COMEDOR + COCINA	41,25 m ²
RECIBIDOR	6,16 m ²
DISTRIBUIDOR	4,31 m ²
LAVADERO	3,77 m ²
HABITACIÓN 1	18,82 m ²
HABITACIÓN 2	11,43 m ²
HABITACIÓN 3	11,55 m ²
BAÑO 1	5,09 m ²
BAÑO 2	4,32 m ²

TOTAL SUPERFICIE ÚTIL 106,69 m²

TOTAL SUPERFICIE CONSTRUIDA 129,36 m²

TOTAL SUP. CONSTR. CON ZONAS COM. 173,85 m²

TOTAL SUPERFICIE ÚTIL EXTERIOR 29,33 m²

NOTA:
Este plano es orientativo y está sujeto a posibles modificaciones
de carácter técnico o impuestas por organismos autorizados.
La superficie construida total no incluye superficies exteriores.





INFINITUM

WELCOME TO EVERYTHING


3 habitaciones - B7 2-2



VÍA MARIS FASE III DEL CENTRE RECREATIVO Y TURÍSTICO DE VILASECA Y SALOU

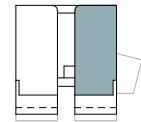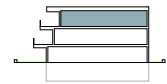


PLANTA SEGUNDA

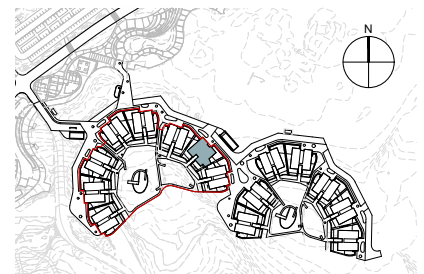

MORELL A

A1 E: 1/200
A3 E: 1/400

 

MORELL A. BLOQUE 7 - PLANTA SEGUNDA 2ª

SUPERFICIE VIVIENDA

ESTAR + COMEDOR + COCINA	41,27 m²
RECIBIDOR	5,13 m²
DISTRIBUIDOR	3,38 m²
LAVADERO	2,65 m²
HABITACIÓN 1	17,30 m²
HABITACIÓN 2	10,02 m²
HABITACIÓN 3	9,90 m²
BAÑO 1	5,09 m²
BAÑO 2	4,32 m²

TOTAL SUPERFICIE ÚTIL 99,06 m²

TOTAL SUPERFICIE CONSTRUIDA 120,26 m²

TOTAL SUP. CONSTR. CON ZONAS COM. 162,65 m²

TOTAL SUPERFICIE ÚTIL EXTERIOR 29,33 m²


NOTA:
Este plano es orientativo y está sujeto a posibles modificaciones de carácter técnico o impuestas por organismos autorizados.
La superficie construida total no incluye superficies exteriores.




INFINITUM

WELCOME TO EVERYTHING


3 habitaciones - B2 1-1

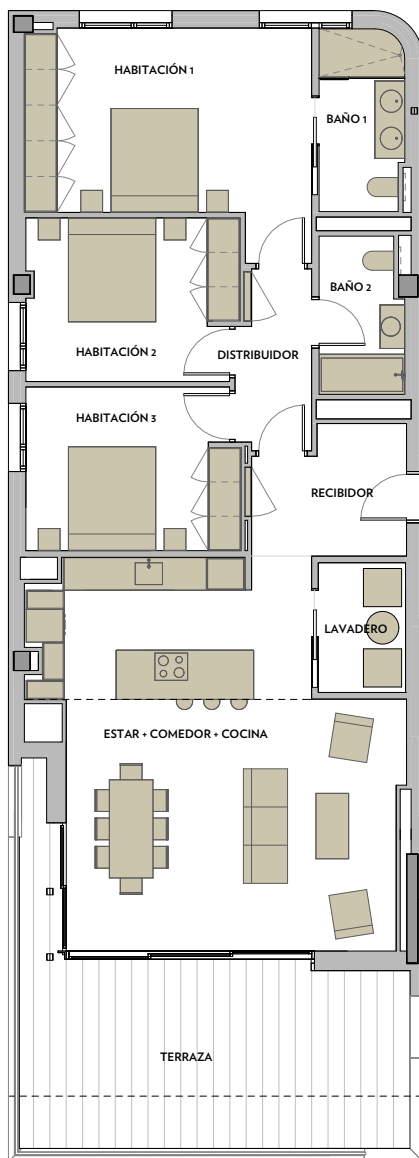

VÍA MARIS FASE III DEL CENTRE RECREATIVO Y TURÍSTICO DE VILASECA Y SALOU

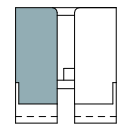

PLANTA PRIMERA

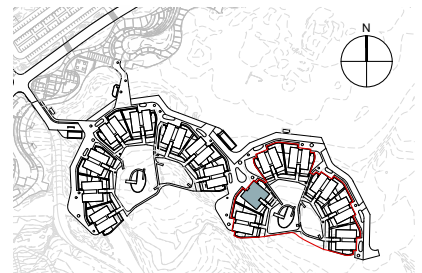

MORELL B

A1 E: 1/200
A3 E: 1/400

0 5 10 m

MORELL B. BLOQUE 2 - PLANTA PRIMERA 1ª

SUPERFICIE VIVIENDA

ESTAR + COMEDOR + COCINA	41,25 m ²
RECIBIDOR	6,16 m ²
DISTRIBUIDOR	4,31 m ²
LAVADERO	3,77 m ²
HABITACIÓN 1	18,82 m ²
HABITACIÓN 2	11,43 m ²
HABITACIÓN 3	11,55 m ²
BAÑO 1	5,09 m ²
BAÑO 2	4,32 m ²

TOTAL SUPERFICIE ÚTIL 106,69 m²

TOTAL SUPERFICIE CONSTRUIDA 129,36 m²

TOTAL SUP. CONSTR. CON ZONAS COM. 174,99 m²

TOTAL SUPERFICIE ÚTIL EXTERIOR 29,33 m²


NOTA:
Este plano es orientativo y está sujeto a posibles modificaciones de carácter técnico o impuestas por organismos autorizados. La superficie construida total no incluye superficies exteriores.





INFINITUM

WELCOME TO EVERYTHING


4 habitaciones - B7 PB 1

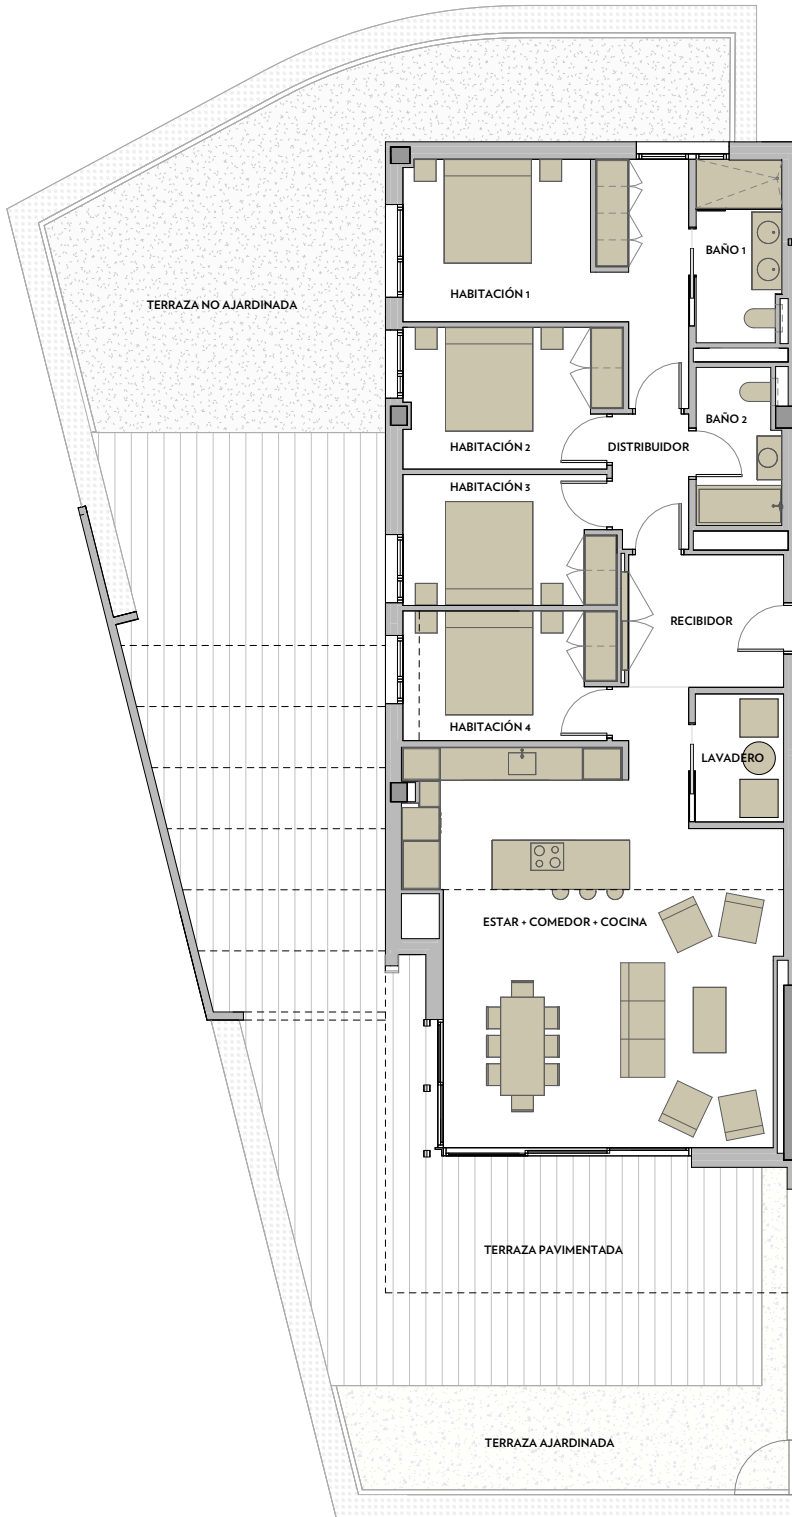

VÍA MARIS FASE III DEL CENTRE RECREATIVO Y TURÍSTICO DE VILASECA Y SALOU

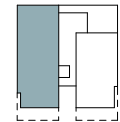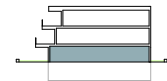


PLANTA BAJA

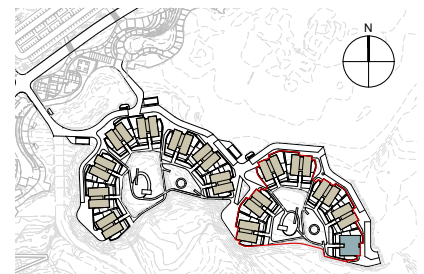

MORELL B

A1 E: 1/200
A3 E: 1/400

 

MORELL B. BLOQUE 7 - PLANTA BAJA 1ª

SUPERFICIE VIVIENDA

ESTAR + COMEDOR + COCINA	45,75 m²
RECIBIDOR	6,90 m²
DISTRIBUIDOR	3,41 m²
LAVADERO	3,80 m²
HABITACIÓN 1	17,03 m²
HABITACIÓN 2	10,05 m²
HABITACIÓN 3	9,16 m²
HABITACIÓN 4	9,08 m²
BAÑO 1	5,15 m²
BAÑO 2	4,32 m²

TOTAL SUPERFICIE ÚTIL 114,64 m²

TOTAL SUPERFICIE CONSTRUIDA 138,46 m²

TOTAL SUP. CONSTR. CON ZONAS COM. 212,49 m²

TERRAZA PAVIMENTADA 90,17 m²

TERRAZA NO AJARDINADA 49,44 m²

TERRAZA AJARDINADA 23,96 m²

TOTAL SUPERFICIE ÚTIL EXTERIOR 163,57 m²

NOTA:
Este plano es orientativo y está sujeto a posibles modificaciones de carácter técnico o impuestas por organismos autorizados. La superficie construida total no incluye superficies exteriores.

VILLAS MESTRAL




INFINITUM


WELCOME TO EVERYTHING

Adosadas


PLANTA BAJA

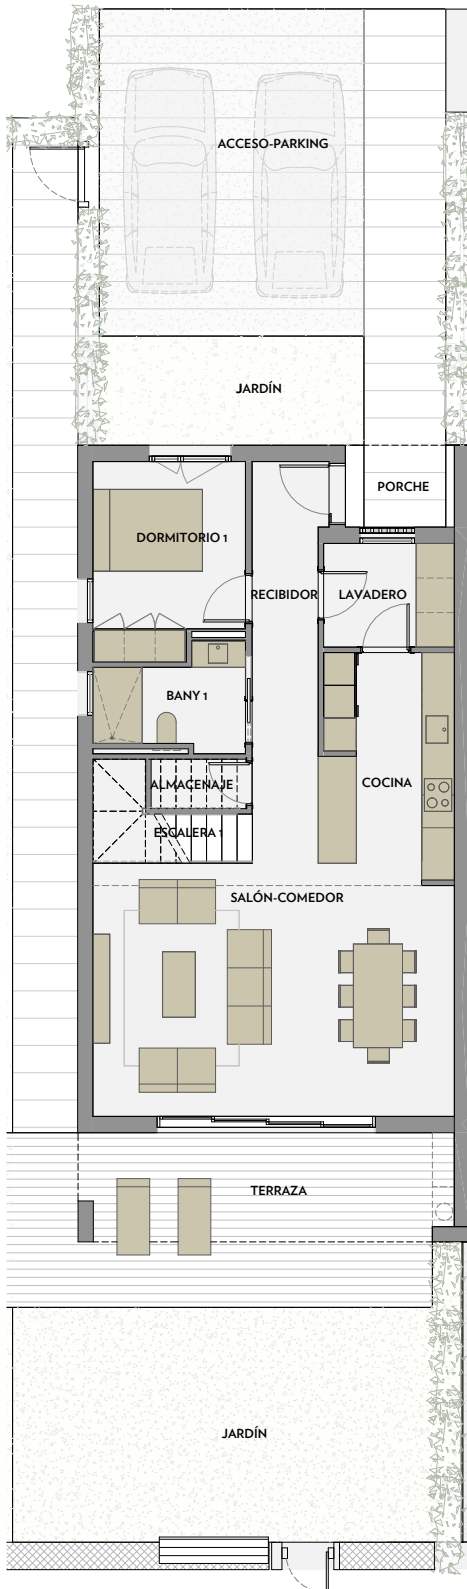

PLANTA PRIMERA

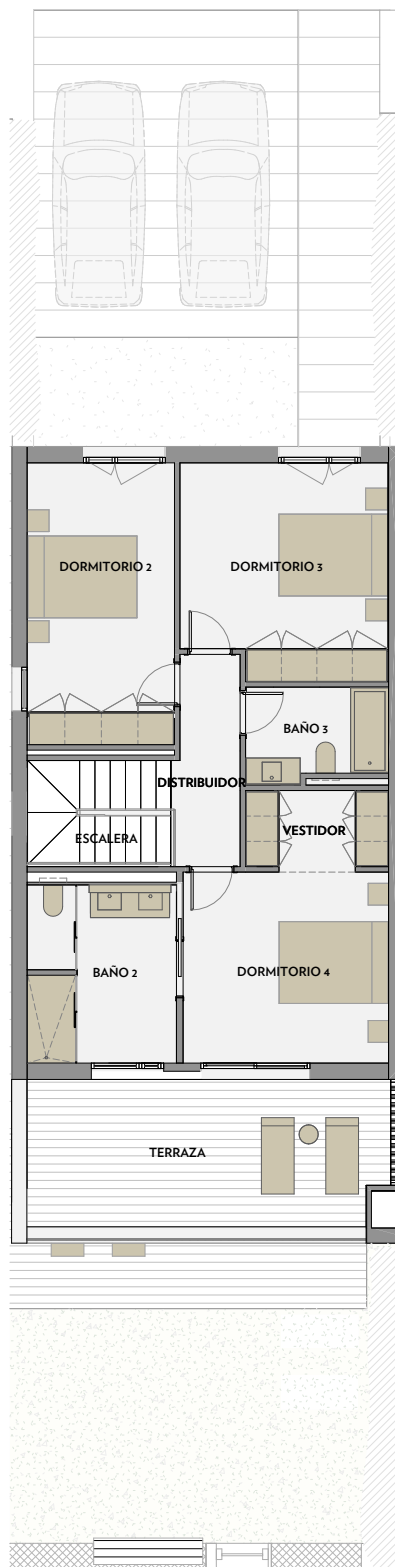

PLANTA BAJA - JARDÍN

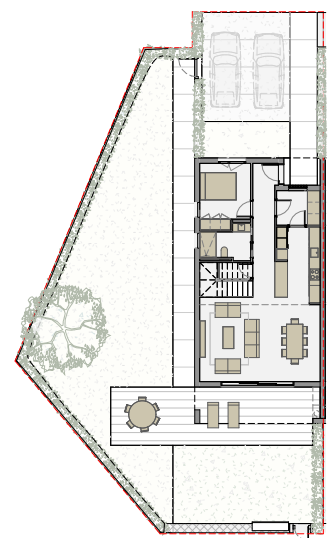

Via Maris. Parcela II del Centro Recreativo y Turístico de Vila-seca y Salou



MESTRAL

A1 E:1/50
A3 E:1/100

0 1 2 3 m



MESTRAL - nº10

SUPERFICIE VIVIENDA

SALÓN-COMEDOR	30,5 m ²
COCINA	9,6 m ²
DORMITORIO 1	9,6 m ²
DORMITORIO 2	13,9 m ²
DORMITORIO 3	14,6 m ²
DORMITORIO 4	13,2 m ²
BAÑO 1	4,6 m ²
BAÑO 2	8,9 m ²
BAÑO 3	4,3 m ²
LAVADERO	4,6 m ²
VESTIDOR	3,7 m ²
ALMACENAJE	1,6 m ²
RECIBIDOR	9,1 m ²
DISTRIBUIDOR	4,6 m ²
ESCALERA 1	3,6 m ²
ESCALERA 2	5,1 m ²

TOTAL SUPERFICIE ÚTIL 141,4 m²

TOTAL SUPERFICIE CONSTRUIDA 167,5 m²

-TERRAZA PAVIMENTADA 76,8 m²

-JARDÍN 154,4 m²

-ACCESO-PARKING 48,0 m²

TOTAL SUPERFICIE ÚTIL EXTERIOR 279,2 m²

NOTA:
Este plano es orientativo y sujeto a posibles modificaciones de carácter técnico o impuestas por los organismos autorizados.
La superficie construida total no incluye superficies exteriores.

VILLAS PONENT




INFINITUM


WELCOME TO EVERYTHING

Pareadas


PLANTA BAJA

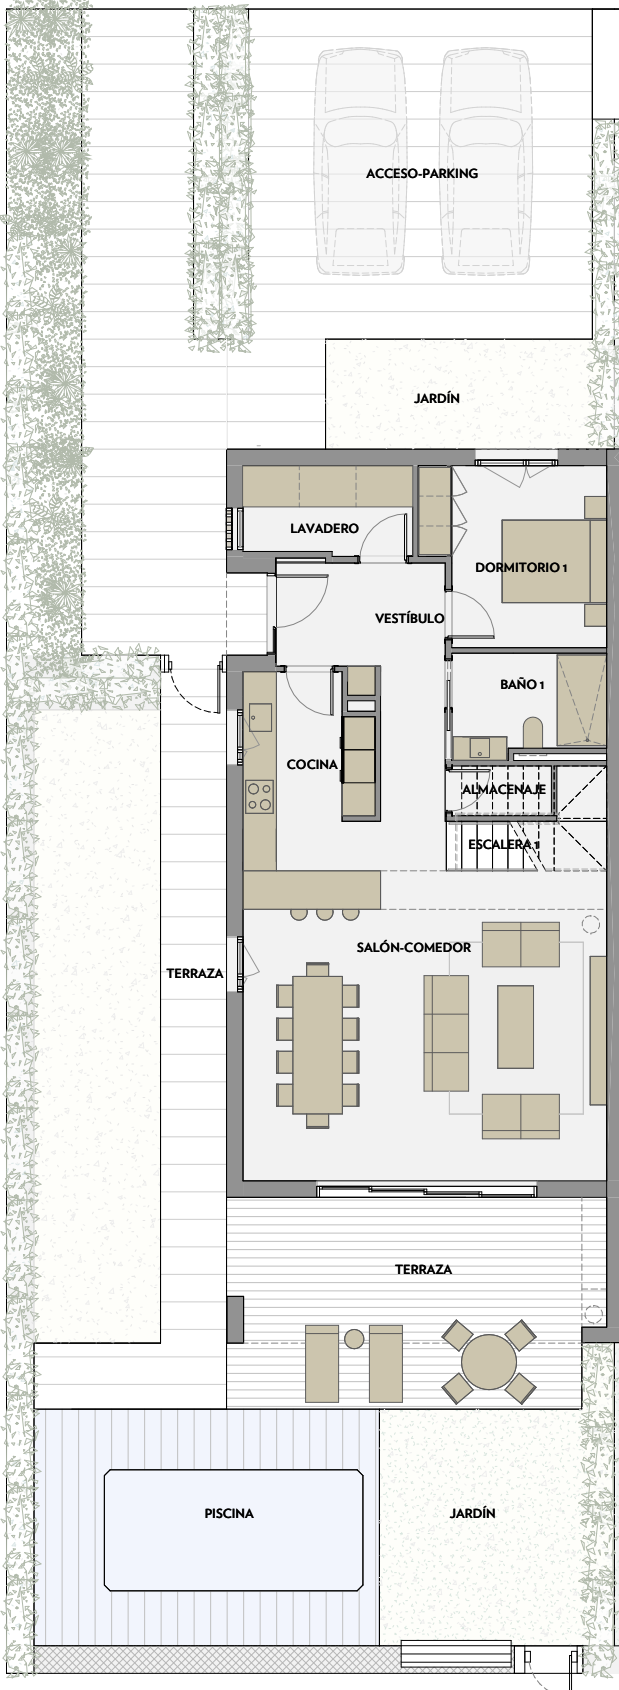

PLANTA PRIMERA

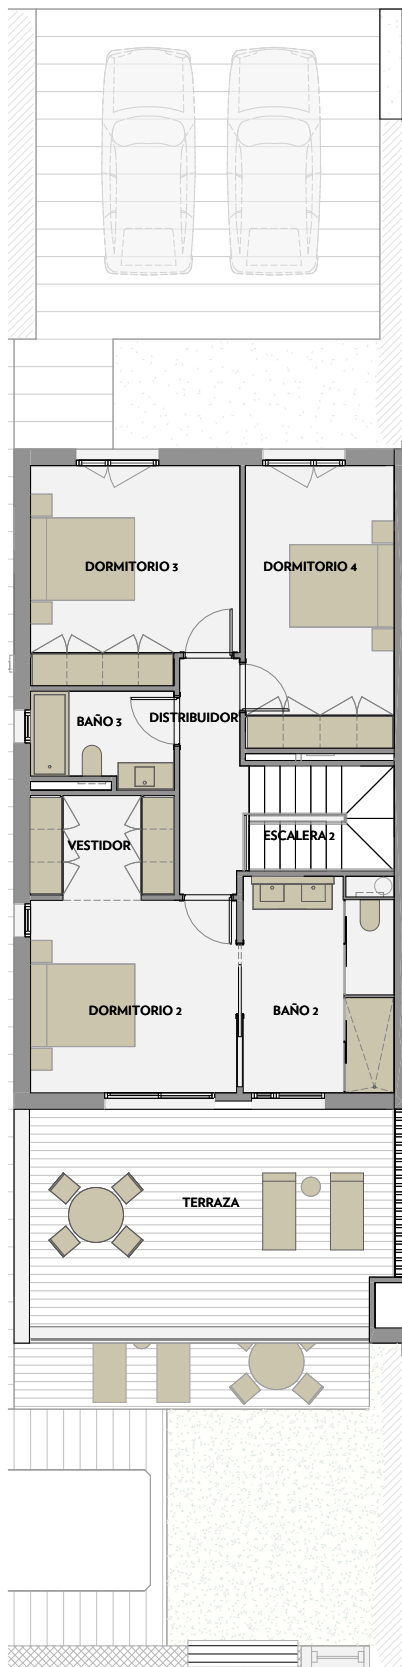

PLANTA BAJA - JARDÍN

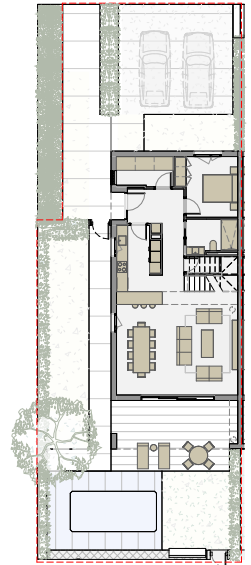

Via Maris. Parcela II del Centro Recreativo y Turístico de Vila-seca y Salou



PONENT

A1 E:1/50

A3 E:1/100

0 1 2 m



PONENT - n.º 6

SUPERFICIE VIVIENDA

SALÓN-COMEDOR	35,5 m ²
COCINA	10,0 m ²
DORMITORIO 1	10,3 m ²
DORMITORIO 2	13,2 m ²
DORMITORIO 3	14,5 m ²
DORMITORIO 4	13,9 m ²
BAÑO 1	5,1 m ²
BAÑO 2	10,4 m ²
BAÑO 3	4,3 m ²
LAVADERO	4,9 m ²
VESTIDOR	4,8 m ²
ALMACENAJE	1,6 m ²
VESTÍBULO	10,5 m ²
DISTRIBUIDOR	5,0 m ²
ESCALERA 1	3,5 m ²
ESCALERA 2	5,0 m ²

TOTAL SUPERFICIE ÚTIL 152,6 m²

TOTAL SUPERFICIE CONSTRUIDA 179,37 m²

-TERRAZA PAVIMENTADA 110,7 m²

-JARDÍN 66,7 m²

-ACCESO-PARKING 45,9 m²

-PISCINA 27,0 m²

TOTAL SUPERFICIE ÚTIL EXTERIOR 250,4 m²

NOTA:
Este plano es orientativo y sujeto a posibles modificaciones de carácter técnico o impuestas por los organismos autorizados.
La superficie construida total no incluye superficies exteriores.



INFINITUM

WELCOME TO EVERYTHING

977 12 90 70

www.infinitumliving.com

Avda. Pla de Maset s/n. 43840 Salou