



INFINITUM

WELCOME TO EVERYTHING

ÍNDEX

APARTAMENTS MORELL

2 habitacions

B1 2-1	04
--------	----

B7 PB 2	05
---------	----

3 habitacions

B2 1-2	06
--------	----

B7 2-2	07
--------	----

B2 1-1	08
--------	----

4 habitacions

B7 PB 1	09
---------	----

VIL·LES MESTRAL

Adossades	11
-----------	----

VIL·LES PONENT

Aparellades	13
-------------	----


APARTAMENTS
MORELL




INFINITUM

WELCOME TO EVERYTHING

2 habitacions - B1 2-1

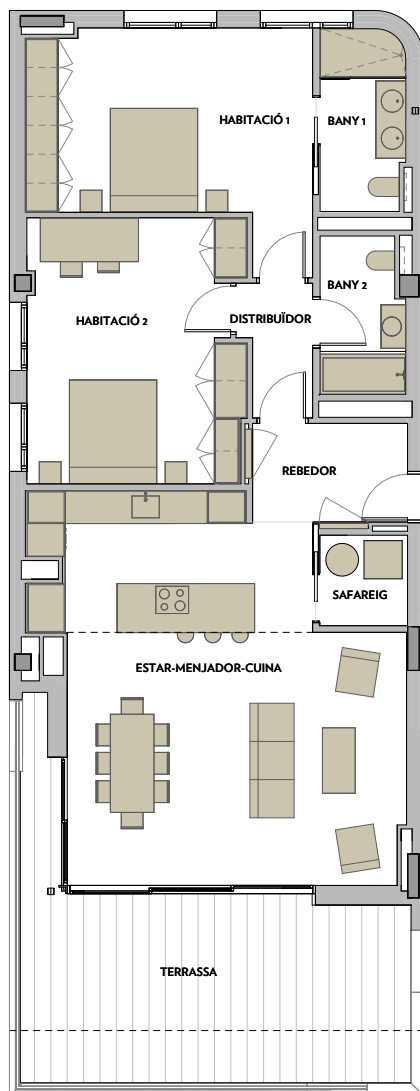

VIA MARIS FASE III DEL CENTRE RECREATIU I TURÍSTIC DE VILA-SECA I SALOU

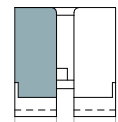

PLANTA SEGONA



MORELL A

A1 E: 1/200
A3 E: 1/400

0 5 10 m

MORELL A. BLOC 1 - PLANTA SEGONA 1ª

SUPERFÍCIE HABITATGE

ESTAR-MENJADOR-CUINA	41,27 m²
REBEDOR	5,13 m²
DISTRIBUÏDOR	3,02 m²
SAFAREIG	2,65 m²
HABITACIÓ 1	18,92 m²
HABITACIÓ 2	19,04 m²
BANY 1	5,09 m²
BANY 2	4,32 m²

TOTAL SUPERFÍCIE ÚTIL 99,43 m²

TOTAL SUPERFÍCIE CONSTRUÏDA 120,26 m²

TOTAL SUP. CONSTR. AMB ZON. COMU 163,71 m²

TOTAL SUPERFÍCIE ÚTIL EXTERIOR 29,33 m²


NOTA:
Aquest plànol és orientatiu i està subjecte a possibles modificacions de caràcter tècnic o imposades pels organismes autoritzats. La superfície construïda total no inclou superfícies exteriors.





INFINITUM

WELCOME TO EVERYTHING

2 habitacions - B7 PB 2

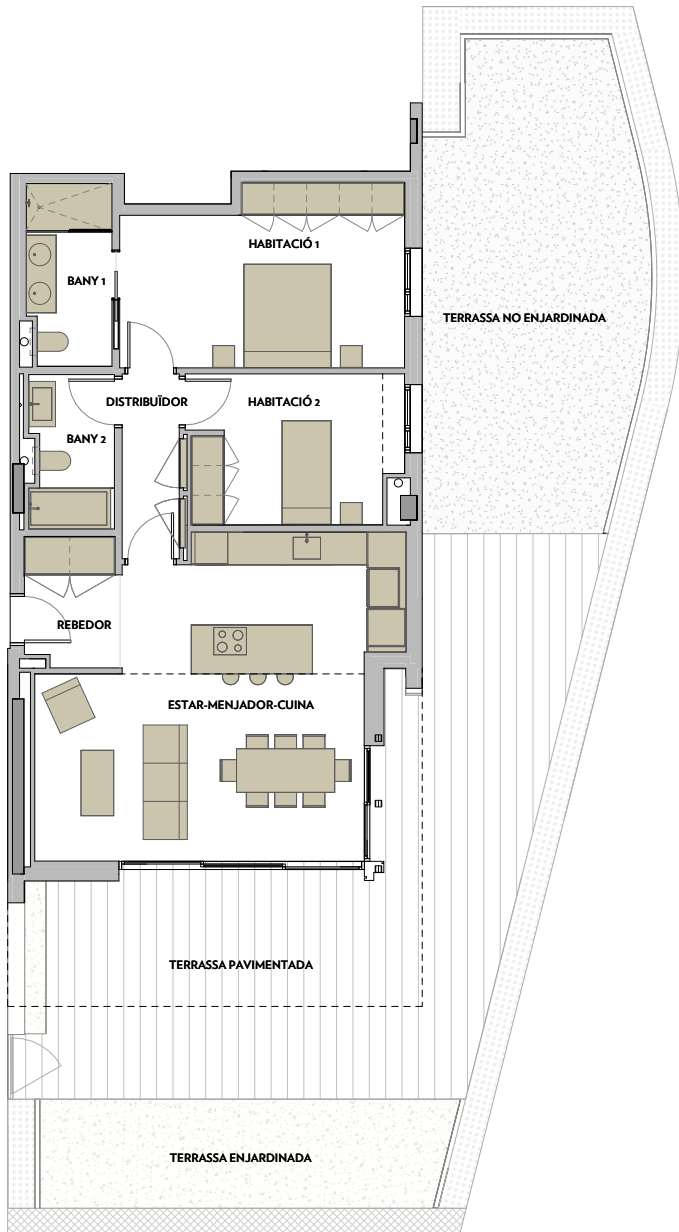

VIA MARIS FASE III DEL CENTRE RECREATIU I TURISTIC DE VILA-SECA I SALOU

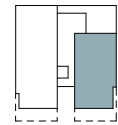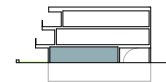

PLANTA BAIXA



MORELL B

A1 E: 1/200
A3 E: 1/400

0 5 10 m

MORELL B. BLOC 7 - PLANTA BAIXA 2ª

SUPERFÍCIE HABITATGE

ESTAR-MENJADOR-CUINA	33,31 m²
REBEDOR	4,20 m²
DISTRIBUÏDOR	3,59 m²
HABITACIÓ 1	16,46 m²
HABITACIÓ 2	10,60 m²
BANY 1	5,22 m²
BANY 2	4,41 m²

TOTAL SUPERFÍCIE ÚTIL	77,79 m²
TOTAL SUPERFÍCIE CONSTRUÏDA	93,51 m²
TOTAL SUP. CONSTR. AMB ZON. COMU	143,58 m²
TERRASSA PAVIMENTADA	54,20 m²
TERRASSA NO ENJARDINADA	35,06 m²
TERRASSA ENJARDINADA	19,48 m²
TOTAL SUPERFÍCIE ÚTIL EXTERIOR	108,74 m²


NOTA:
Aquest plànol és orientatiu i està subjecte a possibles modificacions de caràcter tècnic o imposades pels organismes autoritzats. La superfície construïda total no inclou superfícies exteriors.




INFINITUM

WELCOME TO EVERYTHING

3 habitacions -B2 1-2

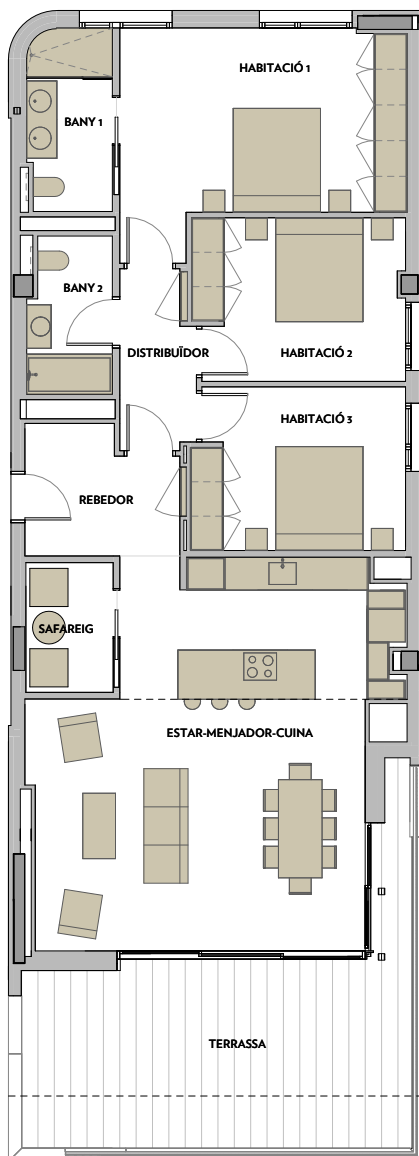

VIA MARIS FASE III DEL CENTRE RECREATIU I TURÍSTIC DE VILA-SECA I SALOU

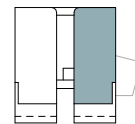

PLANTA PRIMERA



MORELL A

A1 E: 1/200
A3 E: 1/400

0 5 10 m

MORELL A. BLOC 2 - PLANTA PRIMERA 2ª

SUPERFÍCIE HABITATGE

ESTAR-MENJADOR-CUINA	41,25 m²
REBEDOR	6,16 m²
DISTRIBUÏDOR	4,31 m²
SAFAREIG	3,77 m²
HABITACIÓ 1	18,82 m²
HABITACIÓ 2	11,43 m²
HABITACIÓ 3	11,55 m²
BANY 1	5,09 m²
BANY 2	4,32 m²

TOTAL SUPERFÍCIE ÚTIL 106,69 m²

TOTAL SUPERFÍCIE CONSTRUÏDA 129,36 m²

TOTAL SUP. CONSTR. AMB ZON. COMU 173,85 m²

TOTAL SUPERFÍCIE ÚTIL EXTERIOR 29,33 m²


NOTA:
Aquest planol és orientatiu i està subjecte a possibles modificacions de caràcter tècnic o imposades pels organismes autoritzats. La superfície construïda total no inclou superfícies exteriors.





INFINITUM

WELCOME TO EVERYTHING


3 habitacions - B7 2-2

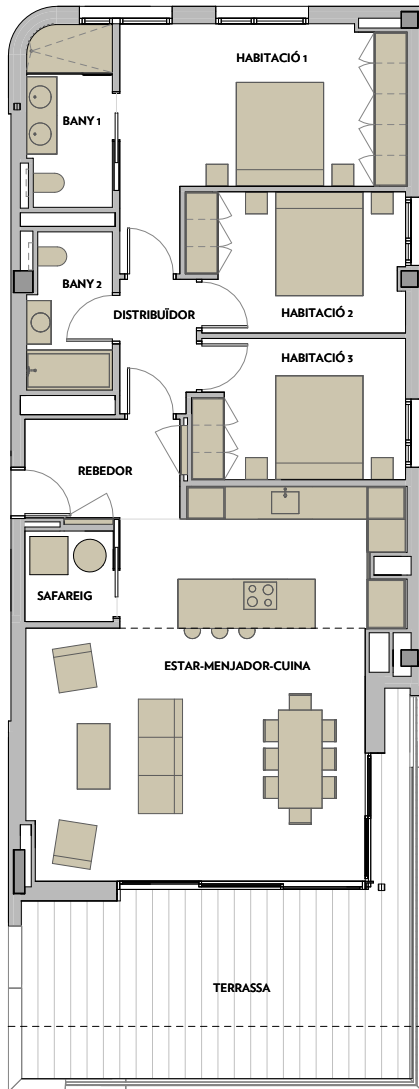

VIA MARIS FASE III DEL CENTRE RECREATIU
I TURÍSTIC DE VILA-SECA I SALOU

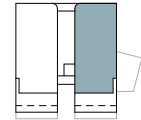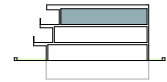


PLANTA SEGONA

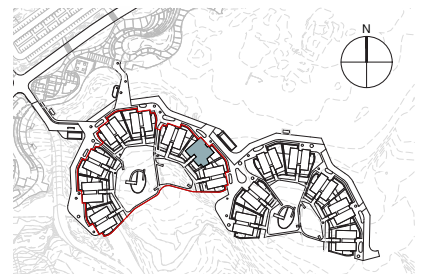

MORELL A

A1 E: 1/200
A3 E: 1/400

 

MORELL A. BLOC 7 - PLANTA SEGONA 2ª

SUPERFÍCIE HABITATGE

ESTAR-MENJADOR-CUINA	41,27 m²
REBEDOR	5,13 m²
DISTRIBUÏDOR	3,38 m²
SAFAREIG	2,65 m²
HABITACIÓ 1	17,30 m²
HABITACIÓ 2	10,02 m²
HABITACIÓ 3	9,90 m²
BANY 1	5,09 m²
BANY 2	4,32 m²

TOTAL SUPERFÍCIE ÚTIL 99,06 m²

TOTAL SUPERFÍCIE CONSTRUÏDA 120,26 m²

TOTAL SUP. CONSTR. AMB ZON. COMU 162,65 m²

TOTAL SUPERFÍCIE ÚTIL EXTERIOR 29,33 m²


NOTA:
Aquest planol és orientatiu i està subjecte a possibles modificacions
de caràcter tècnic o imposades pels organismes autoritzats.
La superfície construïda total no inclou superfícies exteriors.





INFINITUM

WELCOME TO EVERYTHING

3 habitacions - B2 1-1

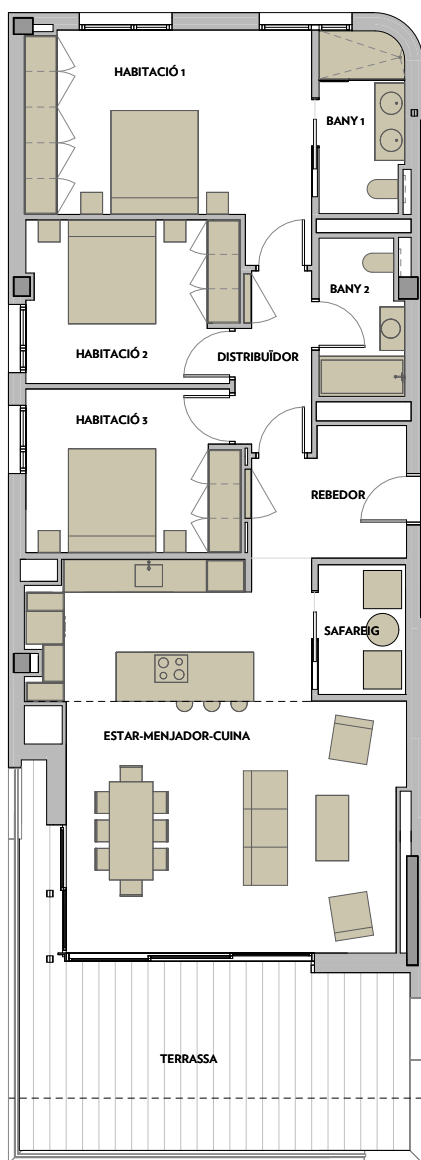

VIA MARIS FASE III DEL CENTRE RECREATIU I TURÍSTIC DE VILA-SECA I SALOU

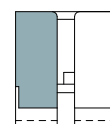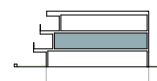

PLANTA PRIMERA



MORELL B

A1 E: 1/200
A3 E: 1/400

0 5 10 m

MORELL B. BLOC 2 - PLANTA PRIMERA 1ª

SUPERFÍCIE HABITATGE

ESTAR-MENJADOR-CUINA	41,25 m²
REBEDOR	6,16 m²
DISTRIBUÏDOR	4,31 m²
SAFAREIG	3,77 m²
HABITACIÓ 1	18,82 m²
HABITACIÓ 2	11,43 m²
HABITACIÓ 3	11,55 m²
BANY 1	5,09 m²
BANY 2	4,32 m²

TOTAL SUPERFÍCIE ÚTIL 106,69 m²

TOTAL SUPERFÍCIE CONSTRUÏDA 129,36 m²

TOTAL SUP. CONSTR. AMB ZON. COMU 174,99 m²

TOTAL SUPERFÍCIE ÚTIL EXTERIOR 29,33 m²


NOTA:
Aquest plaerol és orientatiu i està subjecte a possibles modificacions
de caràcter tècnic o impositives pels organismes autoritzats.
La superfície construïda total no inclou superfícies exteriors.





INFINITUM

WELCOME TO EVERYTHING


4 habitacions - B7 PB 1

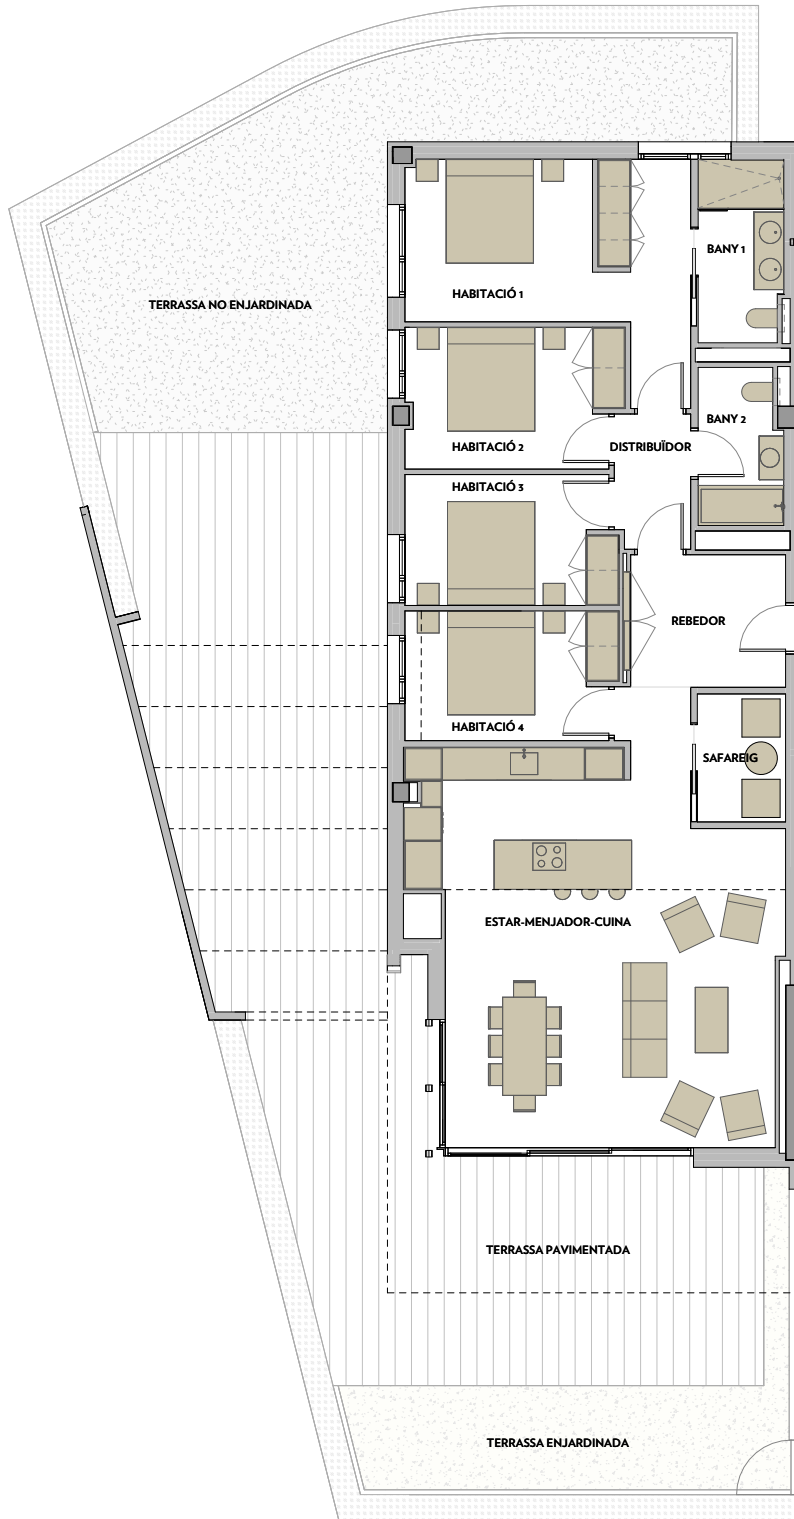

VIA MARIS FASE III DEL CENTRE RECREATIU
I TURÍSTIC DE VILA-SECA I SALOU

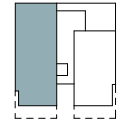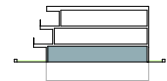


PLANTA BAIXA

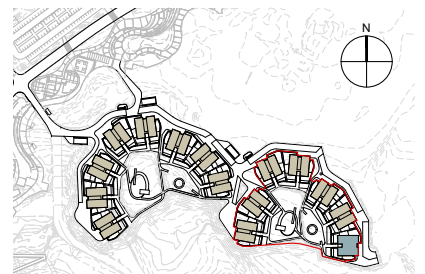

MORELL B

A1 E: 1/200
A3 E: 1/400

 

MORELL B. BLOC 7 - PLANTA BAIXA 1ª

SUPERFÍCIE HABITATGE

ESTAR-MENJADOR-CUINA	45,75 m²
REBEDOR	6,90 m²
DISTRIBUIDOR	3,41 m²
SAFAREIG	3,80 m²
HABITACIÓ 1	17,03 m²
HABITACIÓ 2	10,05 m²
HABITACIÓ 3	9,16 m²
HABITACIÓ 4	9,08 m²
BANY 1	5,15 m²
BANY 2	4,32 m²

TOTAL SUPERFÍCIE ÚTIL 114,64 m²

TOTAL SUPERFÍCIE CONSTRUÏDA 138,46 m²

TOTAL SUP. CONSTR. AMB ZONES COM. 212,49 m²

TERRASSA PAVIMENTADA 90,17 m²

TERRASSA NO ENJARDINADA 49,44 m²

TERRASSA ENJARDINADA 23,96 m²

TOTAL SUPERFÍCIE ÚTIL EXTERIOR 163,57 m²

NOTA:
Aquest planol és orientatiu i està subjecte a possibles modificacions
de caràcter tècnic o imposades pels organismes autoritzats.
La superfície construïda total no inclou superfícies exteriors.

VIL·LES
MESTRAL




INFINITUM


WELCOME TO EVERYTHING

Adossades


PLANTA BAIXA

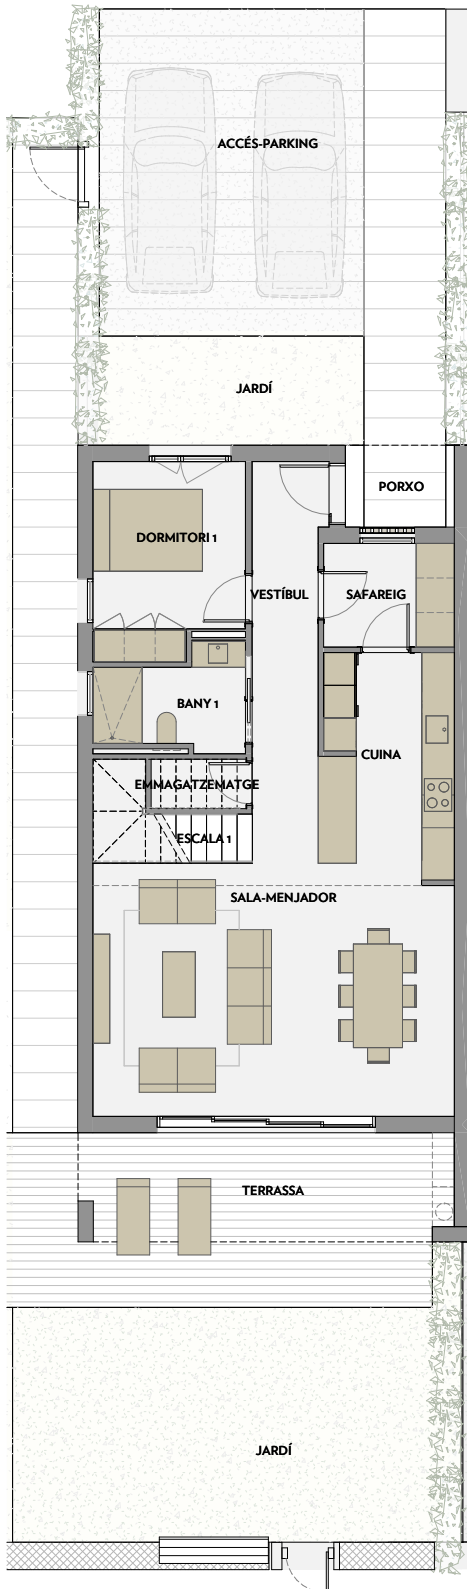

PLANTA PRIMERA

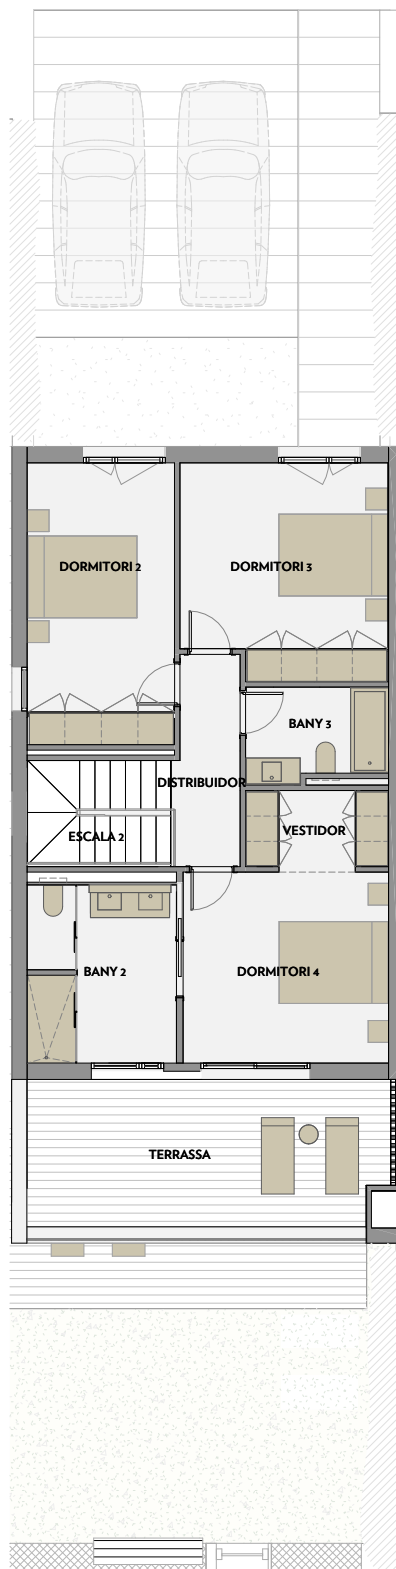

PLANTA BAIXA - JARDÍ

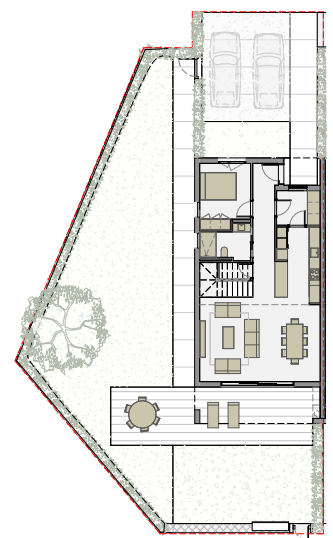

Via Maris. Parcel·la II del Centre
Recreatiu i Turístic de Vila-Seca i Salou



MESTRAL

A1 E:1/50

A3 E:1/100

0 1 2 m



MESTRAL - n°10

SUPERFÍCIE HABITATGE

SALA-MENJADOR	30,5 m ²
CUINA	9,6 m ²
DORMITORI 1	9,6 m ²
DORMITORI 2	13,9 m ²
DORMITORI 3	14,6 m ²
DORMITORI 4	13,2 m ²
BANY 1	4,6 m ²
BANY 2	8,9 m ²
BANY 3	4,3 m ²
SAFAREIG	4,6 m ²
VESTIDOR	3,7 m ²
EMMAGATZEMATGE	1,6 m ²
VESTÍBUL	9,1 m ²
DISTRIBUIDOR	4,6 m ²
ESCALA 1	3,6 m ²
ESCALA 2	5,1 m ²

TOTAL SUPERFÍCIE ÚTIL 141,4 m²

TOTAL SUPERFÍCIE CONSTRUÏDA 167,5 m²

- TERRASSA PAVIMENTADA 76,8 m²

- JARDÍ 154,4 m²

- ACCÉS-PARKING 48,0 m²

TOTAL SUPERFÍCIE ÚTIL EXTERIOR 279,2 m²

NOTA:
Aquest plaçol és orientatiu i està subjecte a possibles modificacions
de caràcter tècnic o imposades pels organismes autoritzats.
La superfície construïda total no inclou superfícies exteriors.

VIL·LES
PONENT




INFINITUM


WELCOME TO EVERYTHING

Aparellades


PLANTA BAIXA

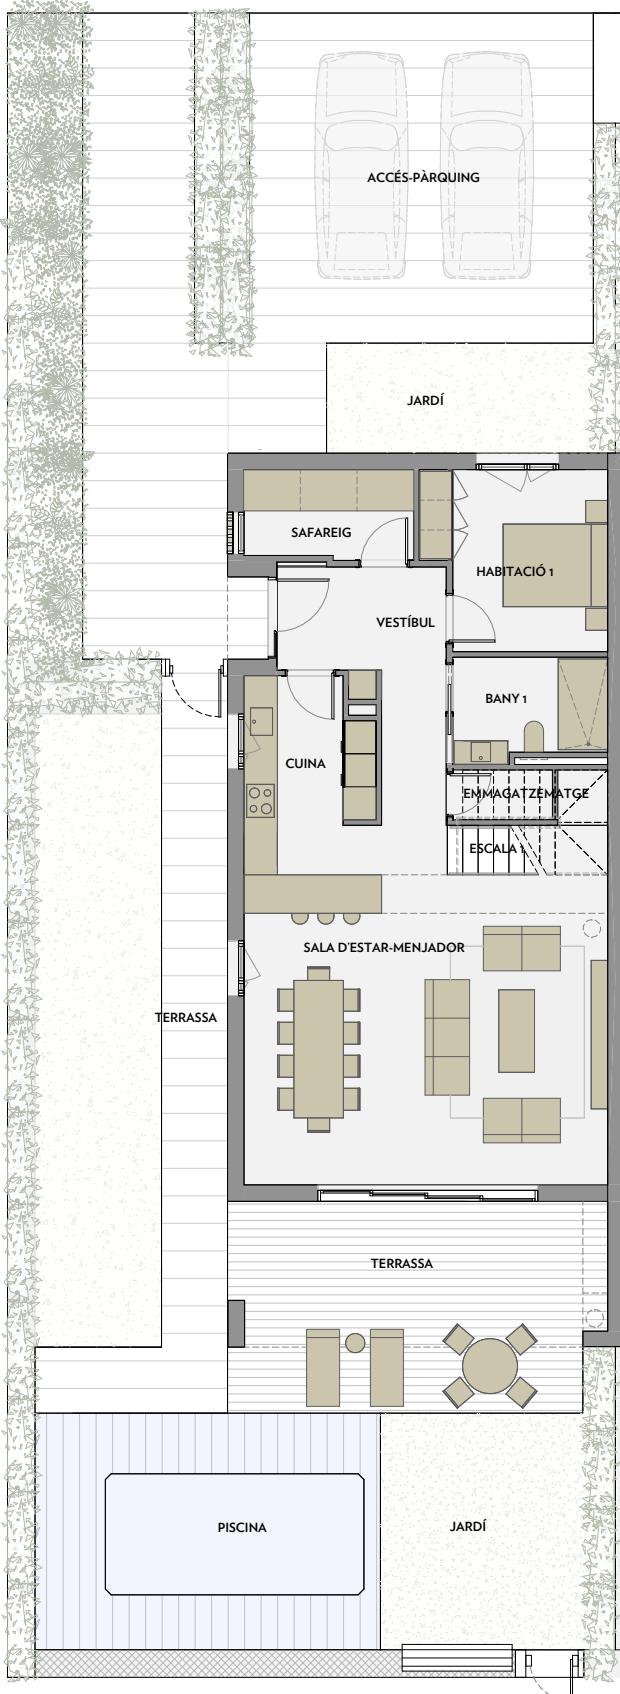

PLANTA PRIMERA

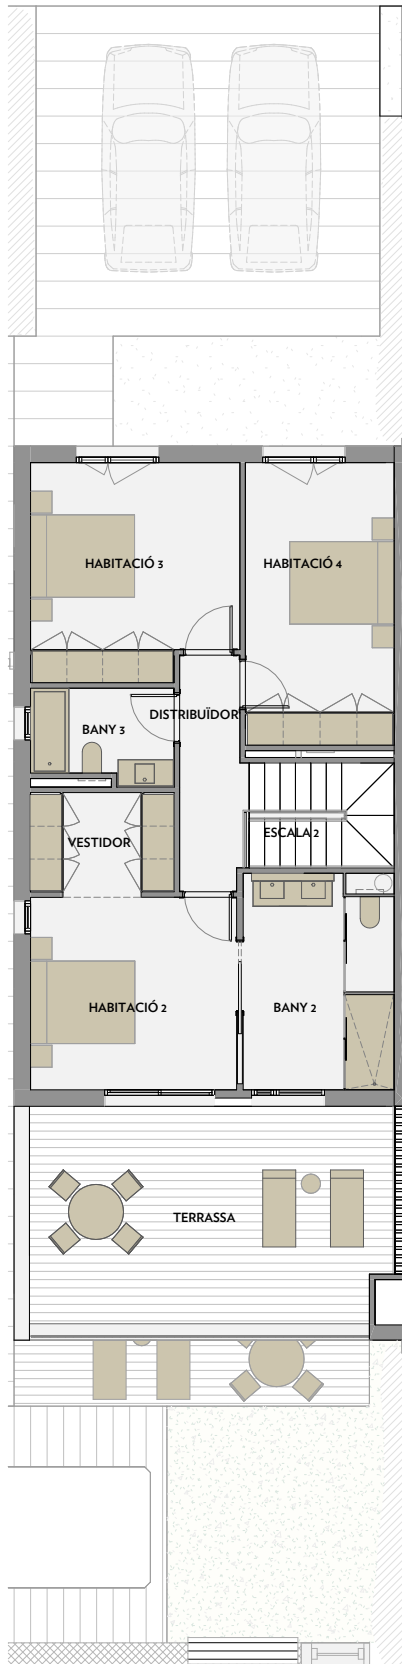

PLANTA BAIXA - JARDÍ

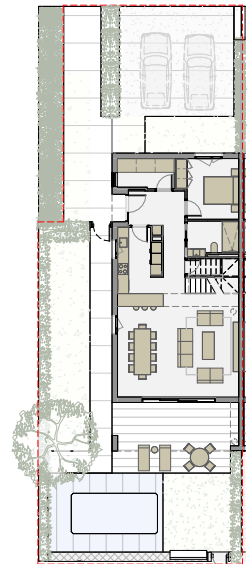

Via Maris, Parcel·la II del centre recreatiu i turístic de Vila-Seca y Salou



PONENT

A1 E:1/50
A3 E:1/100

0 1 2 m



PONENT - n°6

SUPERFÍCIE HABITATGE

SALA D'ESTAR-MENJADOR	35,5 m ²
CUINA	10,0 m ²
HABITACIÓ 1	10,3 m ²
HABITACIÓ 2	13,2 m ²
HABITACIÓ 3	14,5 m ²
HABITACIÓ 4	13,9 m ²
BANY 1	5,1 m ²
BANY 2	10,4 m ²
BANY 3	4,3 m ²
SAFAREIG	4,9 m ²
VESTIDOR	4,8 m ²
EMMAGATZEMATGE	1,6 m ²
VESTIBUL	10,5 m ²
DISTRIBUIDOR	5,0 m ²
ESCALA 1	3,5 m ²
ESCALA 2	5,0 m ²

TOTAL SUPERFÍCIE ÚTIL 152,6 m²

TOTAL SUPERFÍCIE CONSTRUÏDA 179,37 m²

-TERRASSA PAVIMENTADA 110,7 m²

-JARDÍ 66,7 m²

-ACCÉS-PÀRQUING 45,9 m²

-PISCINA 27,0 m²

TOTAL SUPERFÍCIE ÚTIL EXTERIOR 250,4 m²

NOTA:
Aquest pla és orientatiu i subjecte a possibles modificacions de
caràcter tècnic o imposades pels organismes autoritzats. La
superfície construïda total no inclou superfícies exteriors.



INFINITUM

WELCOME TO EVERYTHING

977 12 90 70

www.infinitumliving.com

Avda. Pla de Maset s/n. 43840 Salou