



I N F I N I T U M

WELCOME TO EVERYTHING

INHALT

WOHNUNGEN MORELL

2 schlafzimmer

B1 2-1	04
B7 PB 2	05

3 schlafzimmer

B2 1-2	06
B7 2-2	07
B2 1-1	08

4 schlafzimmer

B7 PB 1	09
---------	-------	----


WOHNUNGEN MORELL





INFINITUM

WELCOME TO EVERYTHING

2 schlafzimmer - B1 2-1

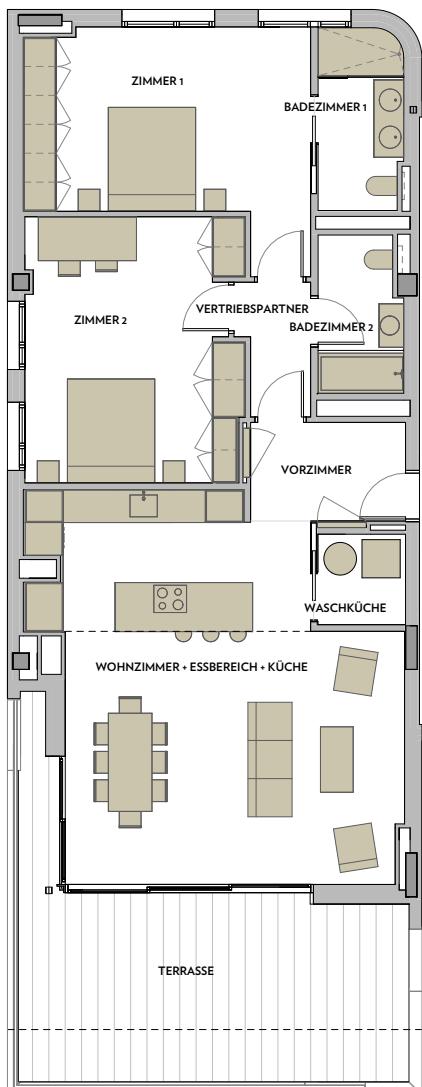

VÍA MARIS PHASE III DES FREIZEIT- UND
TOURISMUSZENTRUMS VON VILASECA UND SALOU

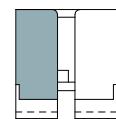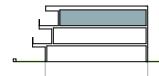

ZWEITE ETAGE



MORELL A

A1 E: 1:200 A3 E: 1:400 0 5 10 m

MORELL A. BLOCK 1 - ZWEITE ETAGE 1

WOHNFLÄCHE

WOHNZIMMER + ESSBEREICH + KÜCHE	41.27 m ²
VORZIMMER	5.13 m ²
VERTRIEBSPARTNER	3.02 m ²
WASCHKÜCHE	2.65 m ²
ZIMMER 1	18.92 m ²
ZIMMER 2	19.04 m ²
BADEZIMMER 1	5.09 m ²
BADEZIMMER 2	4.32 m ²

GESAMTNUTZFLÄCHE 99.43 m²

BEBAUTE GESAMTFLÄCHE 120.26 m²

BEB. GESAMTFL MIT GEMEINSCHAFTSBEREICHEN 163.71 m²

GESAMTNUTZFLÄCHE IM AUßENBEREICH 29.33 m²

HINWEIS:


Dieser Plan ist indicativ und unterliegt möglichen Änderungen technischer Art oder von autorisierten Stellen. Die bebauten Gesamtfläche umfasst nicht die Außenflächen.




INFINITUM

WELCOME TO EVERYTHING

2 schlafzimmer - B7 PB 2

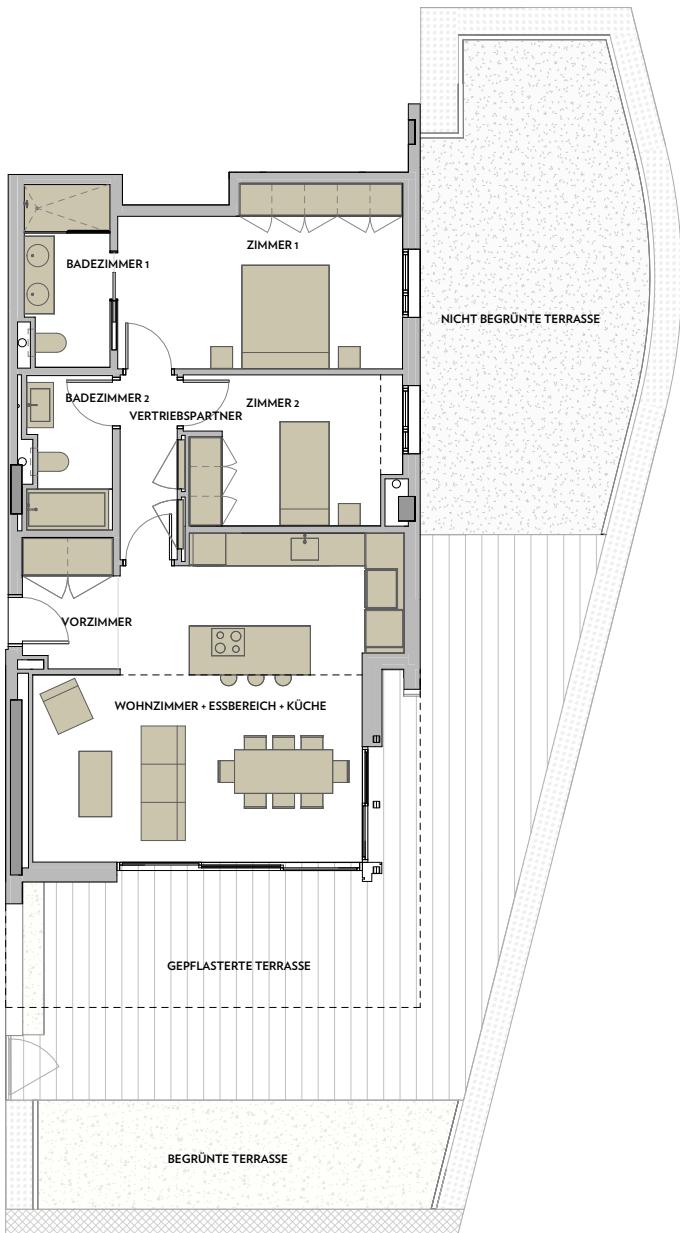

VÍA MARIS PHASE III DES FREIZEIT- UND TOURISMUSZENTRUMS VON VILASECA UND SALOU

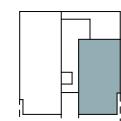

ERDGESCHOSS



MORELL B

A1 E: 1:200 A3 E: 1:400 0 5 10 m

MORELL B. BLOCK 7 - ERDGESCHOSS 2

WOHNFLÄCHE

WOHNZIMMER + ESSBEREICH + KÜCHE	33.31 m ²
VORZIMMER	4.20 m ²
VERTRIEBSPARTNER	3.59 m ²
ZIMMER 1	16.46 m ²
ZIMMER 2	10.60 m ²
BADEZIMMER 1	5.22 m ²
BADEZIMMER 2	4.41 m ²

GESAMTNUTZFLÄCHE

77.79 m²

BEBAUTE GESAMTFLÄCHE

93.51 m²

BEB. GESAMTFL. MIT GEMEINSCHAFTSBEREICHEN 143.58 m²

GEPFLASTERTE TERRASSE

54.20 m²

NICHT BEGRÜNTE TERRASSE

35.06 m²

BEGRÜNTE TERRASSE

19.48 m²

GESAMTNUTZFLÄCHE IM AUSSENBEREICH

108.4 m²

HINWEIS:


Dieser Plan ist indicativ und unterliegt möglichen Änderungen technischer Art oder von autorisierten Stellen. Die bebauten Gesamtfläche umfasst nicht die Außenflächen.





INFINITUM

WELCOME TO EVERYTHING

3 schlafzimmer -B2 1-2

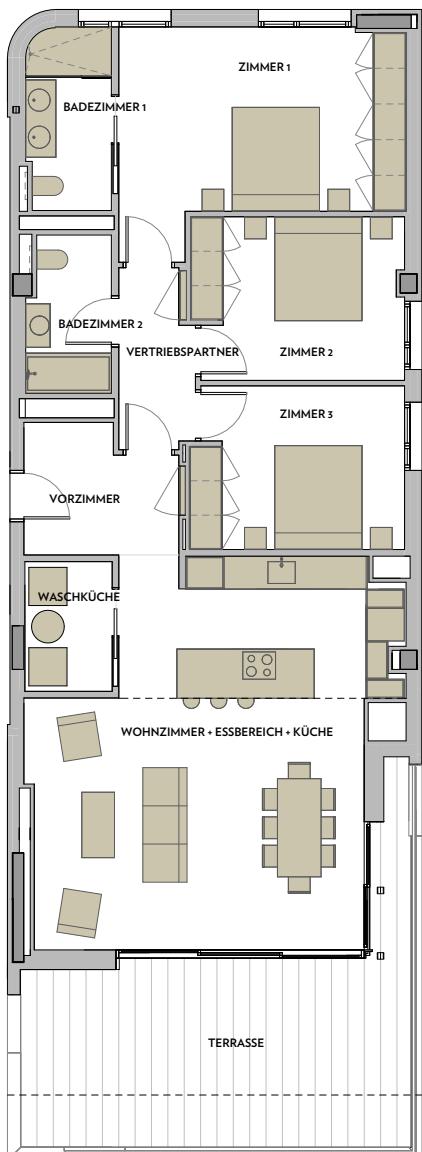

VÍA MARIS PHASE III DES FREIZEIT- UND
TOURISMUSZENTRUMS VON VILASECA UND SALOU

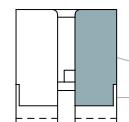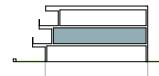

ERSTE ETAGE



MORELL A

A1 E: 1:200 A3 E: 1:400 0 5 10 m

MORELL A, BLOCK 2 - ERSTE ETAGE 2

WOHNFÄLCE

WOHNZIMMER + ESSBEREICH + KÜCHE	41.25 m ²
VORZIMMER	6.16 m ²
VERTRIEBSPARTNER	4.31 m ²
WASCHKÜCHE	3.77 m ²
ZIMMER 1	18.82 m ²
ZIMMER 2	11.43 m ²
ZIMMER 3	11.55 m ²
BADEZIMMER 1	5.09 m ²
BADEZIMMER 2	4.32 m ²

GESAMTNUTZFLÄCHE 106.69 m²

BEBAUETE GESAMTFLÄCHE 129.36 m²

BEB. GESAMTFL MIT GEMEINSCHAFTSBEREICHEN 173.85 m²

GESAMTNUTZFLÄCHE IM AUSSENBEREICH 29.33 m²


HINWEIS:
Dieser Plan ist indicativ und unterliegt möglichen Änderungen
technischer Art oder von autorisierten Stellen. Die bebauten
Gesamtfläche umfasst nicht die Außenflächen.





INFINITUM

WELCOME TO EVERYTHING

3 schlafzimmer - B7 2-2

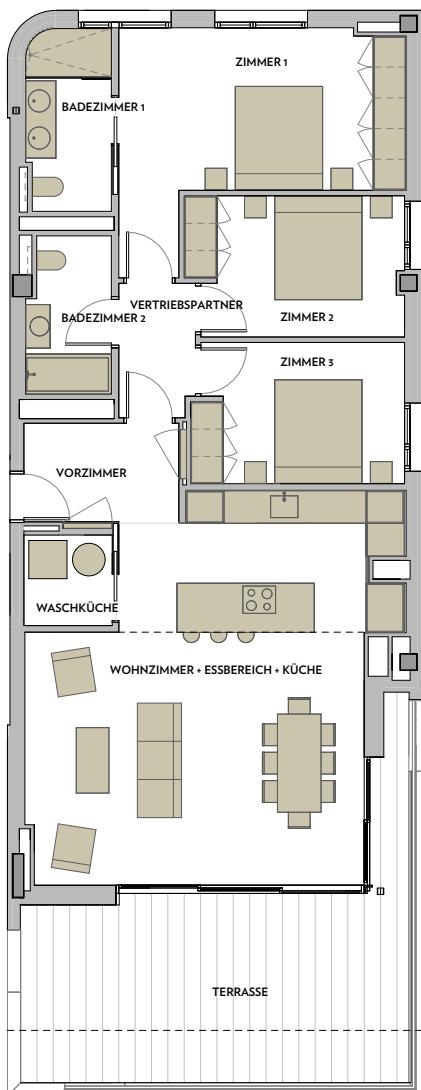

VÍA MARIS PHASE III DES FREIZEIT- UND
TOURISMUSZENTRUMS VON VILASECA UND SALOU

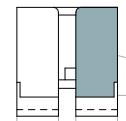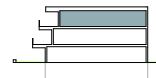

ZWEITE ETAGE



MORELLA A

A1 E: 1:200 A3 E: 1:400 0 5 10 m

MORELLA A. BLOCK 7 - ZWEITE ETAGE 2

WOHNFLÄCHE

WOHNZIMMER + ESSBEREICH + KÜCHE	41.27 m ²
VORZIMMER	5.13 m ²
VERTRIEBSPARTNER	3.38 m ²
WASCHKÜCHE	2.65 m ²
ZIMMER 1	17.30 m ²
ZIMMER 2	10.02 m ²
ZIMMER 3	9.90 m ²
BADEZIMMER 1	5.09 m ²
BADEZIMMER 2	4.32 m ²

GESAMTNUTZFLÄCHE

99.06 m²

BEBAUTE GESAMTFLÄCHE

120.26 m²

BEB. GESAMTFL. MIT GEMEINSCHAFTSBEREICHEN 162.65 m²

GESAMTNUTZFLÄCHE IM AUßENBEREICH

29.33 m²


HINWEIS:
Dieser Plan ist indicativ und unterliegt möglichen Änderungen
technischer Art oder von autorisierten Stellen. Die bebauten
Gesamtflächen umfasst nicht die Außenflächen.





INFINITUM

WELCOME TO EVERYTHING

3 schlafzimmer - B2 1-1

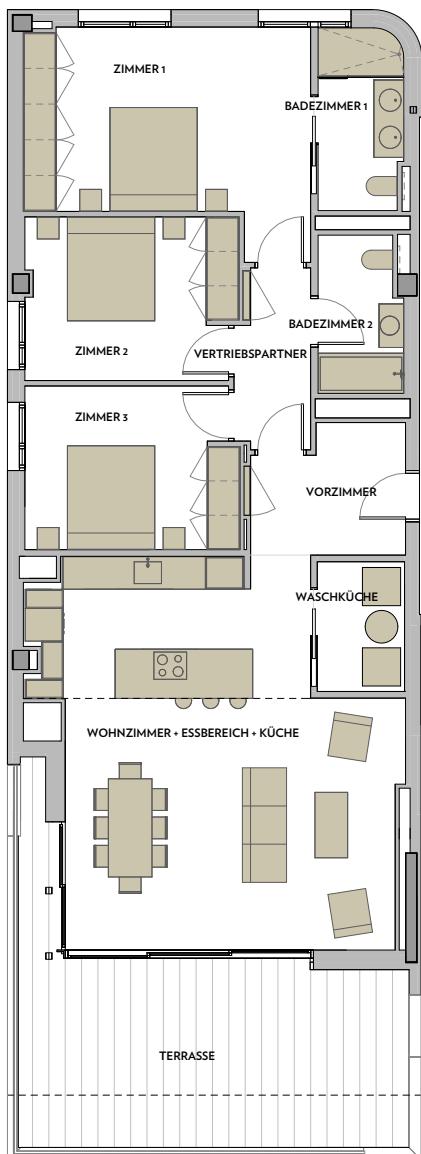

VÍA MARIS PHASE III DES FREIZEIT- UND
TOURISMUSZENTRUMS VON VILASECA UND SALOU

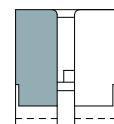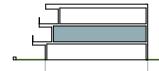

ERSTE ETAGE



MORELL B

A1 E: 1/200 0 5 10 m
A3 E: 1/400

MORELL B, BLOCK 2 - ERSTE ETAGE 1

WOHNFLÄCHE

WOHNZIMMER + ESSBEREICH + KÜCHE	41.25 m ²
VORZIMMER	6.16 m ²
VERTRIEBSPARTNER	4.31 m ²
WASCHKÜCHE	3.77 m ²
ZIMMER 1	18.82 m ²
ZIMMER 2	11.43 m ²
ZIMMER 3	11.55 m ²
BATHROOM 1	5.09 m ²
BATHROOM 2	4.32 m ²

GESAMTNUTZFLÄCHE 106.69 m²

BEBAUTE GESAMTFLÄCHE 129.36 m²

BEB. GESAMTFL. MIT GEMEINSCHAFTSBEREICHEN 174.99 m²

GEPFLASTERTE TERRASSE

NICHT BEGRÜNTE TERRASSE

BEGRUNTE TERRASSE

GESAMTNUTZFLÄCHE IM AUßENBEREICH 29.33 m²

HINWEIS:


Dieser Plan ist indikativ und unterliegt möglichen Änderungen
technischer Art oder von autorisierten Stellen. Die bebauten
Gesamtfläche umfasst nicht die Außenflächen.




INFINITUM

WELCOME TO EVERYTHING


4 schlafzimmer - B7 PB 1

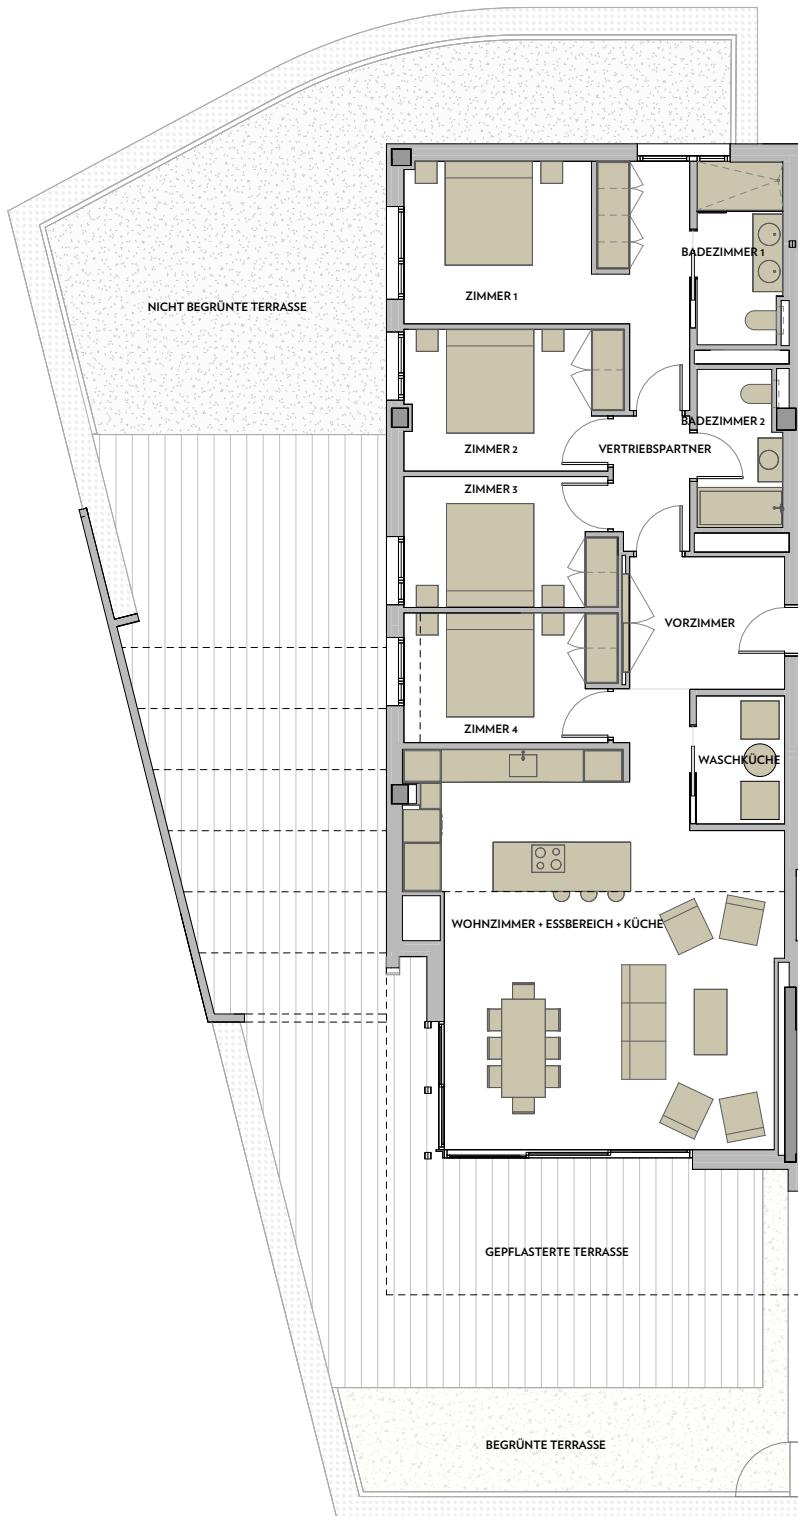

VÍA MARIS PHASE III DES FREIZEIT- UND
TOURISMUSZENTRUMS VON VILASECA UND SALOU

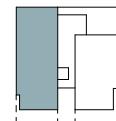

ERDGESCHOSS

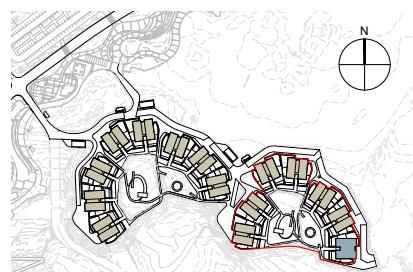

MORELL B

A1 E: 1/200 0 5 10 m
A3 E: 1/400

MORELL B, BLOCK 7 - ERDGESCHOSS 1

WOHNFLÄCHE

WONZIMMER + ESSBEREICH + KÜCHE	45,75 m ²
VORZIMMER	6,90 m ²
VERTRIEBSPARTNER	3,41 m ²
WASCHKÜCHE	3,80 m ²
ZIMMER 1	17,03 m ²
ZIMMER 2	10,05 m ²
ZIMMER 3	9,16 m ²
ZIMMER 4	9,08 m ²
BADEZIMMER 1	5,15 m ²
BADEZIMMER 2	4,32 m ²

GESAMTNUTZFLÄCHE

114,64 m²

BEBAUTE GESAMTFLÄCHE

138,46 m²

BEB. GESAMTFL. MIT GEMEINSCHAFTSBEREICHEN

212,49 m²

GEPFLÄSTERTE TERRASSE	90,17 m ²
NICHT BEGRÜNTE TERRASSE	49,44 m ²
BEGRÜNTE TERRASSE	23,96 m ²
GESAMTNUTZFLÄCHE IM AUßENBEREICH	163,57 m ²

HINWEIS:
Dieser Plan ist indicativ und unterliegt möglichen Änderungen
technischer Art oder von autorisierten Stellen. Die bebauten
Gesamtflächen umfassen nicht die Außenflächen.



INFINITUM

WELCOME TO EVERYTHING

977 12 90 70

www.infinitumliving.com

Avda. Pla de Maset s/n. 43840 Salou