



INFINITUM

WELCOME TO EVERYTHING

INDEX

APPARTEMENTS MORELL

2 chambres

B1 2-1 04

B7 PB 2 05

3 chambres

B2 1-2 06

B7 2-2 07

B2 1-1 08

4 chambres

B7 PB 1 09

VILLAS MESTRAL

Terraced houses 11

VILLAS PONENT

Mitoyennes (par deux) 13


APARTMENTS
MORELL





INFINITUM

WELCOME TO EVERYTHING

2 chambres - B1 2-1

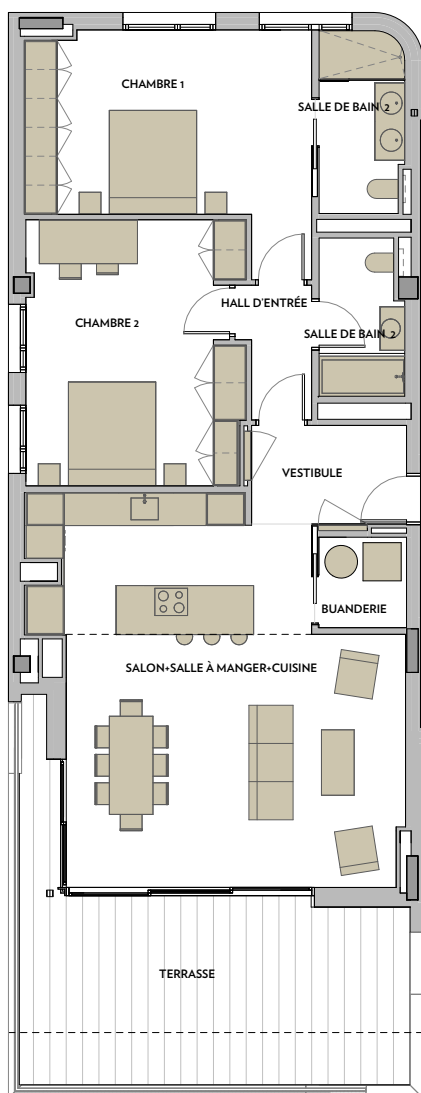

VIA MARIS PHASE III DU CENTRE DE LOISIRS
ET TOURISTIQUE DE VILA-SECA ET SALOU

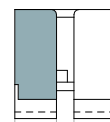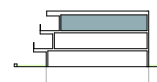

DEUXIÈME ÉTAGE



MORELL A

A1 E: 1/200
A3 E: 1/400

0 5 10 m

MORELL A. BLOC 1 - DEUXIÈME ÉTAGE 1^{er}

SURFACE LOGEMENT

SALON+SALLE À MANGER+CUISINE	41,27 m ²
VESTIBULE	5,13 m ²
HALL D'ENTRÉE	3,02 m ²
BUANDERIE	2,65 m ²
CHAMBRE 1	18,92 m ²
CHAMBRE 2	19,04 m ²
SALLE DE BAIN 1	5,09 m ²
SALLE DE BAIN 2	4,32 m ²

TOTAL SURFACE UTILE 99,43 m²

TOTAL SURFACE CONSTRUITE 120,26 m²

TOTAL SURF. CONSTR. ZONES COMM. INCLUSES 163,71 m²

TOTAL SURFACE UTILE EXTÉRIEURE 29,33 m²


REMARQUE:
Ce plan est donné à titre indicatif et fait l'objet d'éventuelles
modifications d'ordre technique ou imposées par les organismes agréés.
La surface construite totale n'inclut pas les surfaces extérieures.





INFINITUM

WELCOME TO EVERYTHING

2 chambres - B7 PB 2

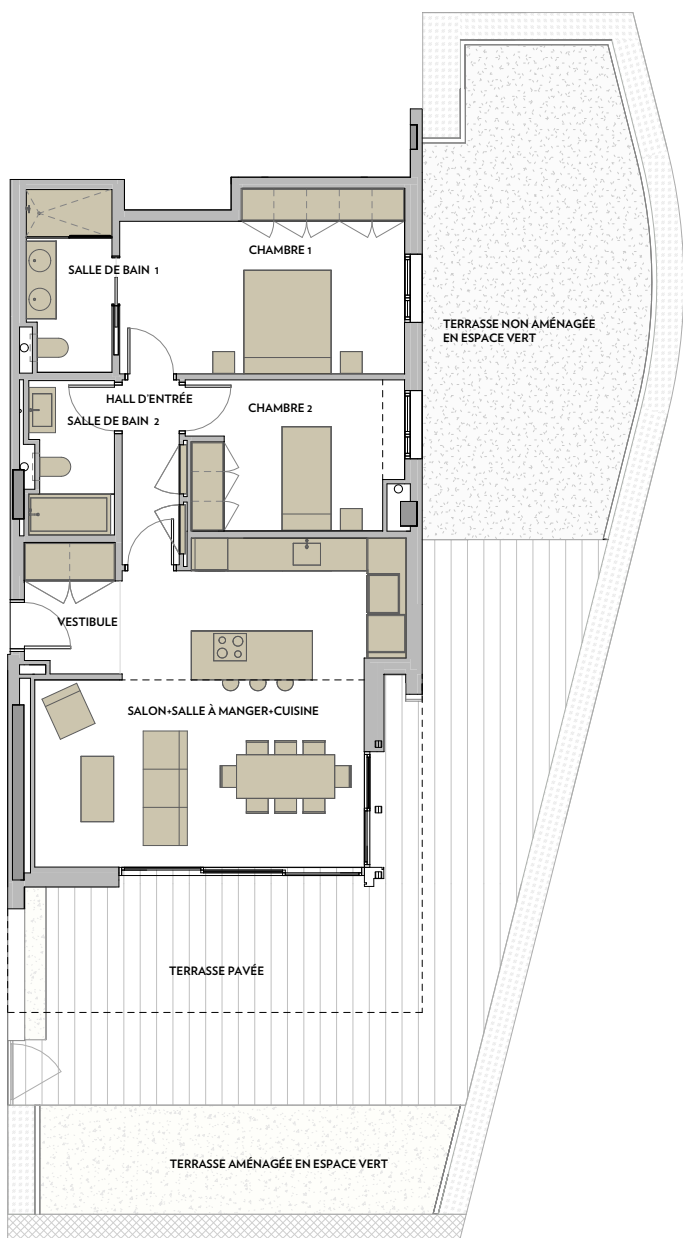

VIA MARIS PHASE III DU CENTRE DE LOISIRS ET TOURISTIQUE DE VILA-SECA ET SALOU

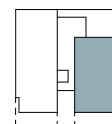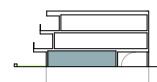

REZ-DE-CHAUSSEE



MORELL B

A1 E: 1/200
A3 E: 1/400

0 5 10 m

MORELL B. BLOC 7 - REZ-DE-CHAUSSEE 2^e

SURFACE LOGEMENT

SALON+SALLE À MANGER+CUISINE	33,31 m ²
VESTIBULE	4,20 m ²
HALL D'ENTRÉE	3,59 m ²
CHAMBRE 1	16,46 m ²
CHAMBRE 2	10,60 m ²
SALLE DE BAIN 1	5,22 m ²
SALLE DE BAIN 2	4,41 m ²

TOTAL SURFACE UTILE	77,79 m ²
TOTAL SURFACE CONSTRUITE	93,51 m ²
TOTAL SURF. CONSTR. ZONES COMM. INCLUSES	143,58 m ²
TERRASSE PAVÉE	54,20 m ²
TERRASSE NON AMÉNAGÉE EN ESPACE VERT	35,06 m ²
TERRASSE AMÉNAGÉE EN ESPACE VERT	19,48 m ²
TOTAL SURFACE UTILE EXTÉRIEURE	108,74 m ²


REMARQUE:
Ce plan est donné à titre indicatif et fait l'objet d'éventuelles modifications d'ordre technique ou imposées par les organismes agréés.
La surface construite totale n'inclut pas les surfaces extérieures.





INFINITUM

WELCOME TO EVERYTHING

3 chambres - B2 1-2

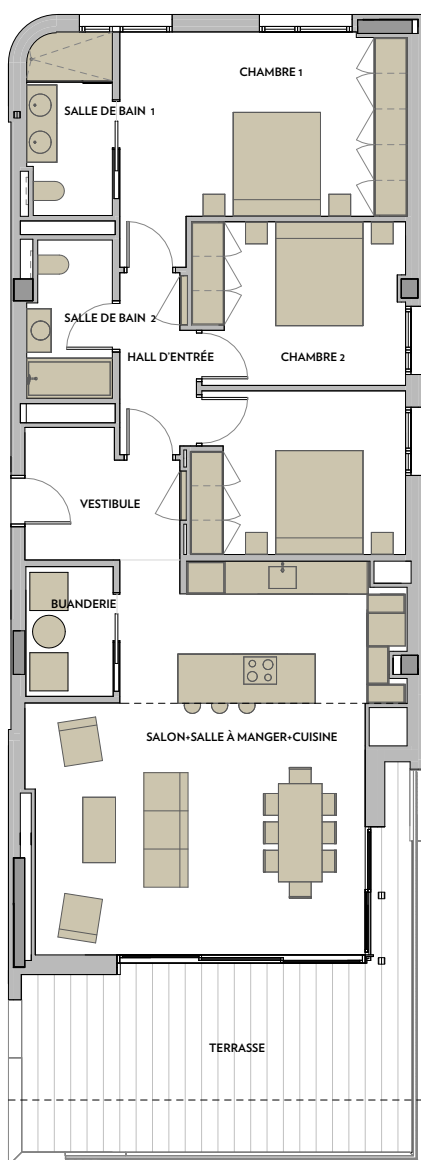

VIA MARIS PHASE III DU CENTRE DE LOISIRS
ET TOURISTIQUE DE VILA-SECA ET SALOU

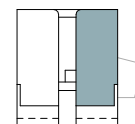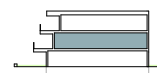

PREMIER ÉTAGE



MORELL A

A1 E: 1/200
A3 E: 1/400

0 5 10 m

MORELL A. BLOC 2 - PREMIER ÉTAGE 2^a

SURFACE LOGEMENT

SALON+SALLE À MANGER+CUISINE	41,25 m ²
VESTIBULE	6,16 m ²
HALL D'ENTRÉE	4,31 m ²
BUANDERIE	3,77 m ²
CHAMBRE 1	18,82 m ²
CHAMBRE 2	11,43 m ²
CHAMBRE 3	11,55 m ²
SALLE DE BAIN 1	5,09 m ²
SALLE DE BAIN 2	4,32 m ²

TOTAL SURFACE UTILE 106,69 m²

TOTAL SURFACE CONSTRUITE 129,36 m²

TOTAL SURF. CONSTR. ZONES COMM. INCLUSES 173,85 m²

TOTAL SURFACE UTILE EXTÉRIEURE 29,33 m²


REMARQUE:
Ce plan est donné à titre indicatif et fait l'objet d'éventuelles
modifications d'ordre technique ou imposées par les organismes agréés.
La surface construite totale n'inclut pas les surfaces extérieures.





INFINITUM

WELCOME TO EVERYTHING

3 chambres - B7 2-2

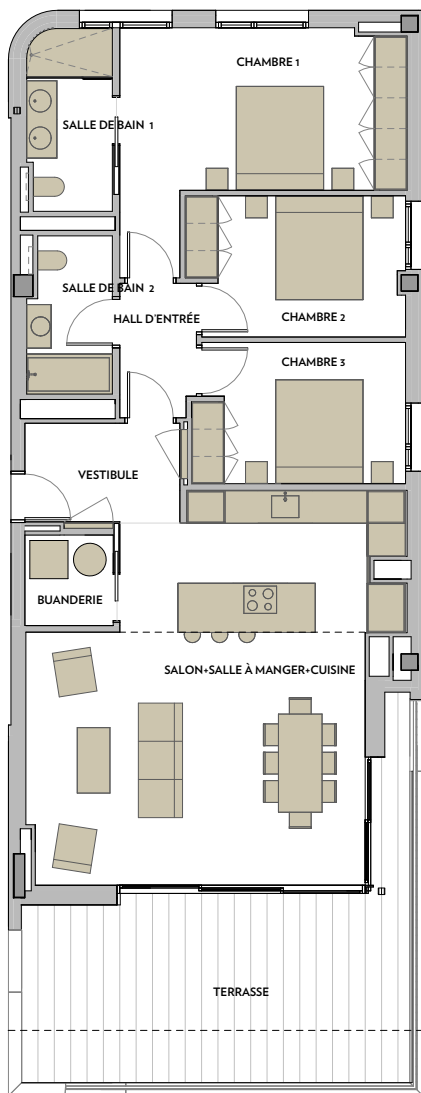

VIA MARIS PHASE III DU CENTRE DE LOISIRS
ET TOURISTIQUE DE VILA-SECA ET SALOU

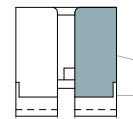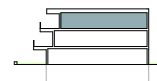


DEUXIÈME ÉTAGE



MORELL A

A1 E: 1/200
A3 E: 1/400

 

MORELL A. BLOC 7 - DEUXIÈME ÉTAGE 2^e

SURFACE LOGEMENT

SALON+SALLE À MANGER+CUISINE	41,27 m ²
VESTIBULE	5,13 m ²
HALL D'ENTRÉE	3,38 m ²
BUANDERIE	2,65 m ²
CHAMBRE 1	17,30 m ²
CHAMBRE 2	10,02 m ²
CHAMBRE 3	9,90 m ²
SALLE DE BAIN 1	5,09 m ²
SALLE DE BAIN 2	4,32 m ²

TOTAL SURFACE UTILE 99,06 m²

TOTAL SURFACE CONSTRUITE 120,26 m²

TOTAL SURF. CONSTR. ZONES COMM. INCLUSES 162,65 m²

TOTAL SURFACE UTILE EXTÉRIEURE 29,33 m²


REMARQUE:
Ce plan est donné à titre indicatif et fait l'objet d'éventuelles
modifications d'ordre technique ou imposées par les organismes agréés.
La surface construite totale n'inclut pas les surfaces extérieures.





INFINITUM

WELCOME TO EVERYTHING

3 chambres - B2 1-1

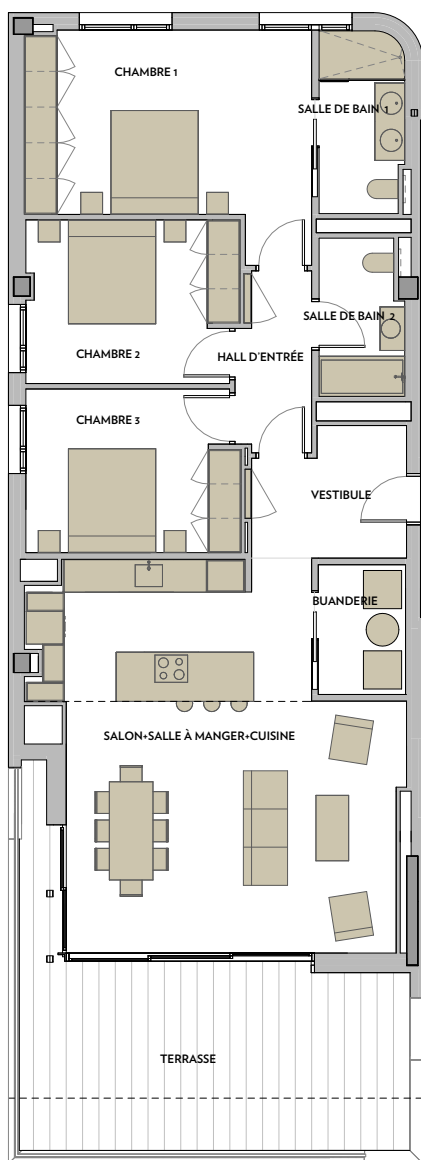

VIA MARIS PHASE III DU CENTRE DE LOISIRS
ET TOURISTIQUE DE VILA-SECA ET SALOU

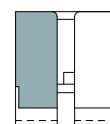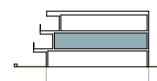

PREMIER ÉTAGE



MORELL B

A1 E: 1/200
A3 E: 1/400

0 5 10 m

MORELL B. BLOC 2 - PREMIER ÉTAGE 1^{er}

SURFACE LOGEMENT

SALON+SALLE À MANGER+CUISINE	41,25 m ²
VESTIBULE	6,16 m ²
HALL D'ENTRÉE	4,31 m ²
BUANDERIE	3,77 m ²
CHAMBRE 1	18,82 m ²
CHAMBRE 2	11,43 m ²
CHAMBRE 3	11,55 m ²
SALLE DE BAIN 1	5,09 m ²
SALLE DE BAIN 2	4,32 m ²

TOTAL SURFACE UTILE 106,69 m²

TOTAL SURFACE CONSTRUITE 129,36 m²

TOTAL SURF. CONSTR. ZONES COMM. INCLUSES 174,99 m²

TOTAL SURFACE UTILE EXTÉRIEURE 29,33 m²


REMARQUE:
Ce plan est donné à titre indicatif et fait l'objet d'éventuelles
modifications d'ordre technique ou imposées par les organismes agréés.
La surface construite totale n'inclut pas les surfaces extérieures.





INFINITUM

WELCOME TO EVERYTHING


4 chambres - B7 PB 1

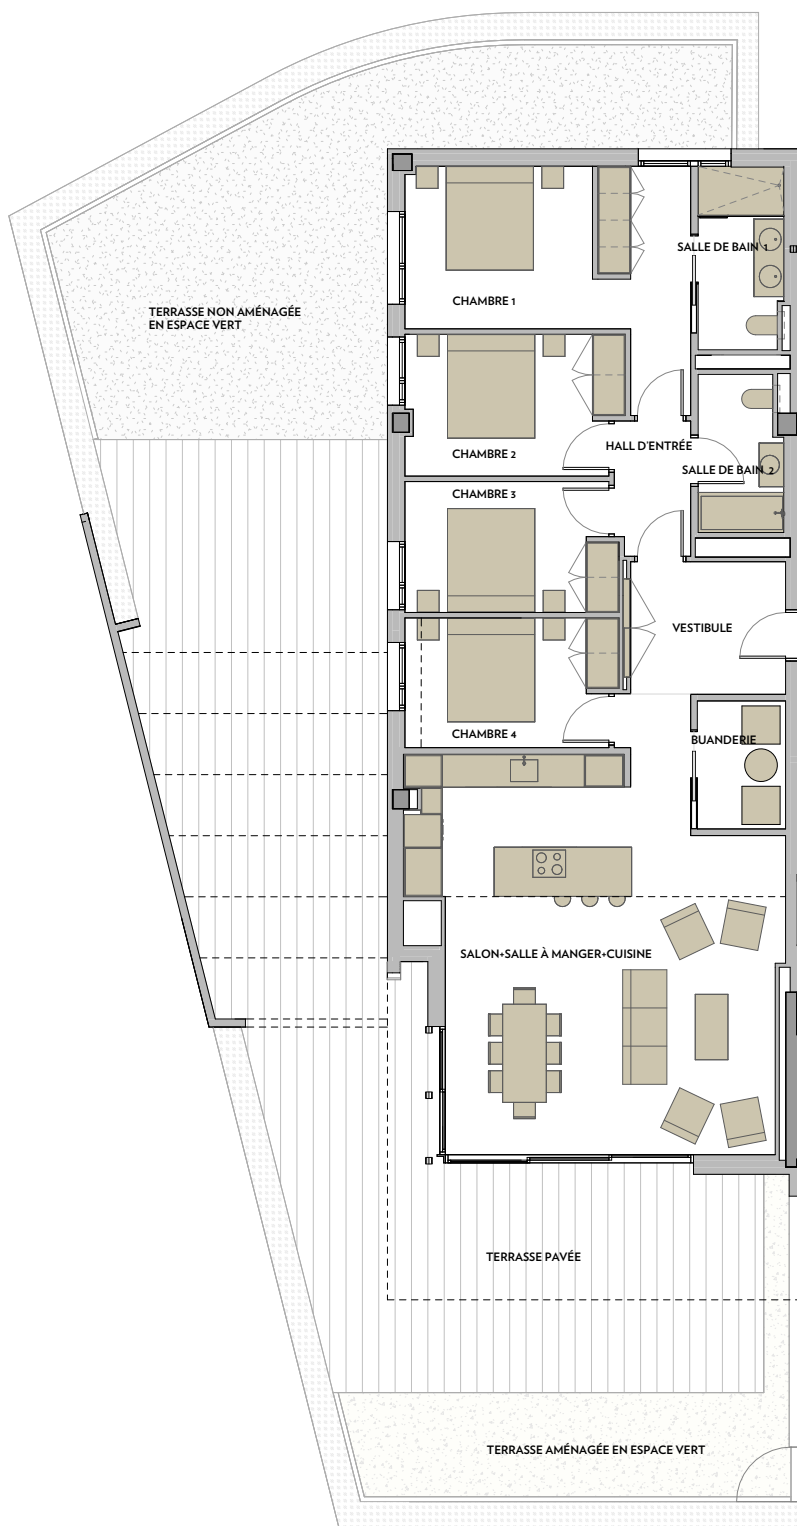

VIA MARIS PHASE III DU CENTRE DE LOISIRS
ET TOURISTIQUE DE VILA-SECA ET SALOU

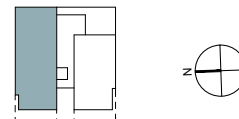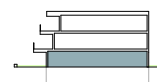


REZ-DE-CHAUSSEE

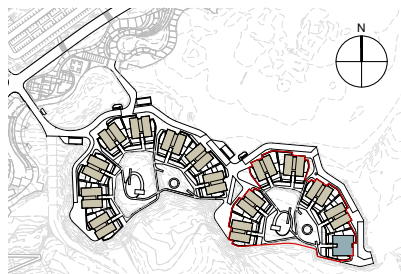

MORELL B

A1 E: 1/200
A3 E: 1/400

 

MORELL B. BLOC 7 - REZ-DE-CHAUSSEE 1^{er}

SURFACE LOGEMENT

SALON+SALLE À MANGER+CUISINE	45,75 m ²
VESTIBULE	6,90 m ²
HALL D'ENTRÉE	3,41 m ²
BUANDERIE	3,80 m ²
CHAMBRE 1	17,03 m ²
CHAMBRE 2	10,05 m ²
CHAMBRE 3	9,16 m ²
CHAMBRE 4	9,08 m ²
SALLE DE BAIN 1	5,15 m ²
SALLE DE BAIN 2	4,32 m ²

TOTAL SURFACE UTILE 114,64 m²

TOTAL SURFACE CONSTRuite 138,46 m²

TOTAL SURF. CONSTR. ZONES COMM. INCLUSES 212,49 m²

TERRASSE PAVÉE 90,17 m²

TERRASSE NON AMÉNAGÉE EN ESPACE VERT 49,44 m²

TERRASSE AMÉNAGÉE EN ESPACE VERT 23,96 m²

TOTAL SURFACE UTILE EXTÉRIEURE 163,57 m²

REMARQUE:
Ce plan est donné à titre indicatif et fait l'objet d'éventuelles
modifications d'ordre technique ou imposées par les organismes agréés.
La surface construite totale n'inclut pas les surfaces extérieures.

VILLAS MESTRAL




INFINITUM


WELCOME TO EVERYTHING

Mitoyennes


REZ-DE-CHAUSSÉE

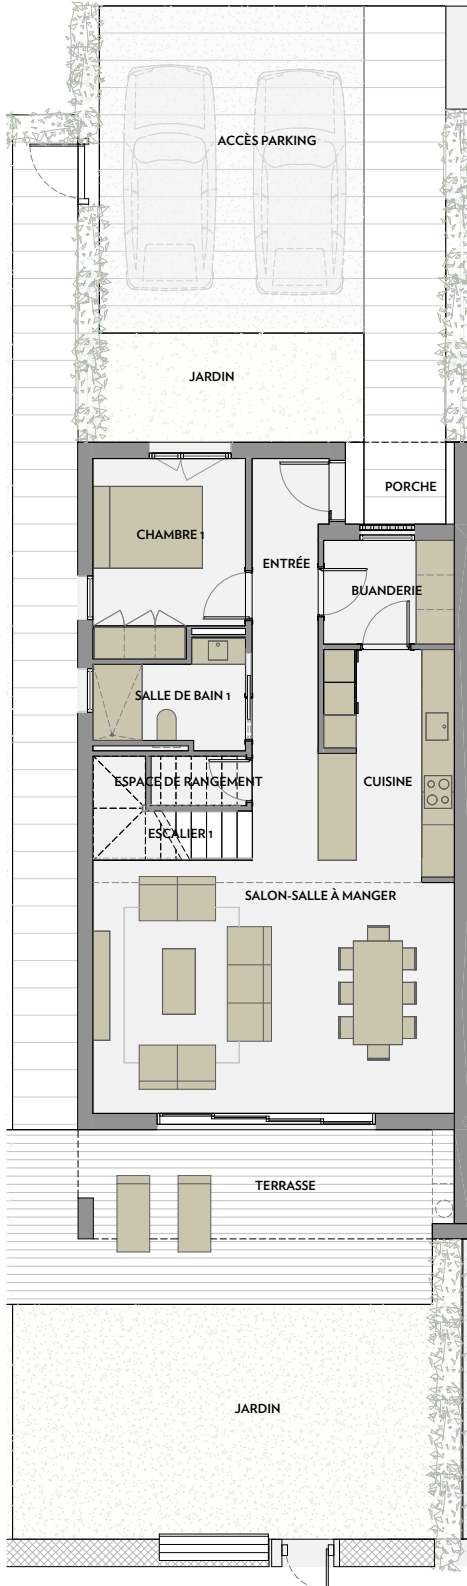

PREMIER ÉTAGE

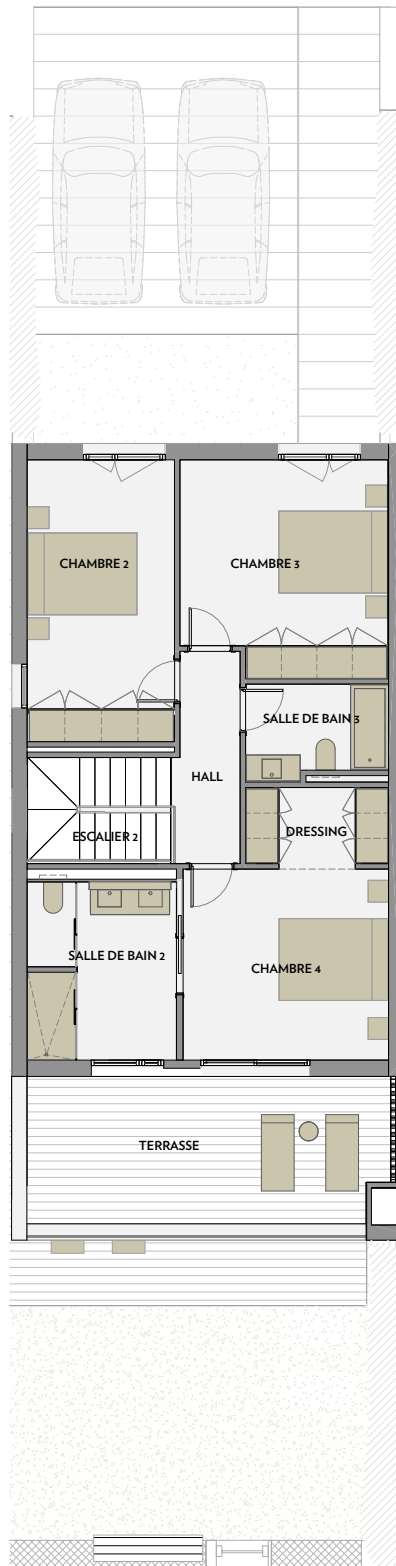

REZ-DE-CHAUSSÉE - JARDIN

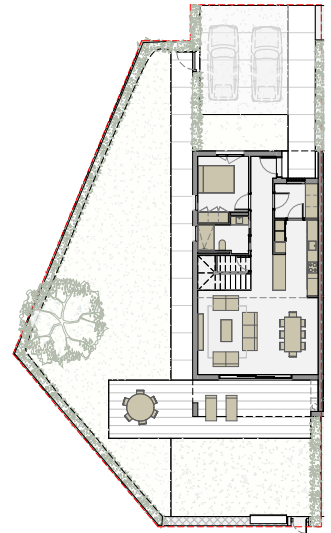

Via Maris. Parcelle II du centre de loisirs et touristique de Vila-Seca et Salou



MESTRAL

A1 E:1/50

A3 E:1/100

0 1 2 m



MESTRAL - n°10

SURFACE LOGEMENT

SALON-SALLE À MANGER	30,5 m ²
CUISINE	9,6 m ²
CHAMBRE 1	9,6 m ²
CHAMBRE 2	13,9 m ²
CHAMBRE 3	14,6 m ²
CHAMBRE 4	13,2 m ²
SALLE DE BAIN 1	4,6 m ²
SALLE DE BAIN 2	8,9 m ²
SALLE DE BAIN 3	4,3 m ²
BUANDERIE	4,6 m ²
DRESSING	3,7 m ²
ESPACE DE RANGEMENT	1,6 m ²
ENTRÉE	9,1 m ²
HALL	4,6 m ²
ESCALIER 1	3,6 m ²
ESCALIER 2	5,1 m ²

TOTAL SURFACE UTILE 141,4 m²

TOTAL SURFACE CONSTRUITE 167,5 m²

- TERRASSE PAVÉE 76,8 m²

- JARDIN 154,4 m²

- ACCÈS PARKING 48,0 m²

TOTAL SURFACE UTILE EXTÉRIEURE 279,2 m²

REMARQUE:
Ce plan est donné à titre indicatif et sujet à
d'éventuelles modifications de nature technique ou
imposées par les organismes agréés. La surface
construite totale n'inclut pas la surface extérieure.

VILLAS PONENT




INFINITUM


WELCOME TO EVERYTHING

Mitoyennes (par deux)


REZ-DE-CHAUSSÉE

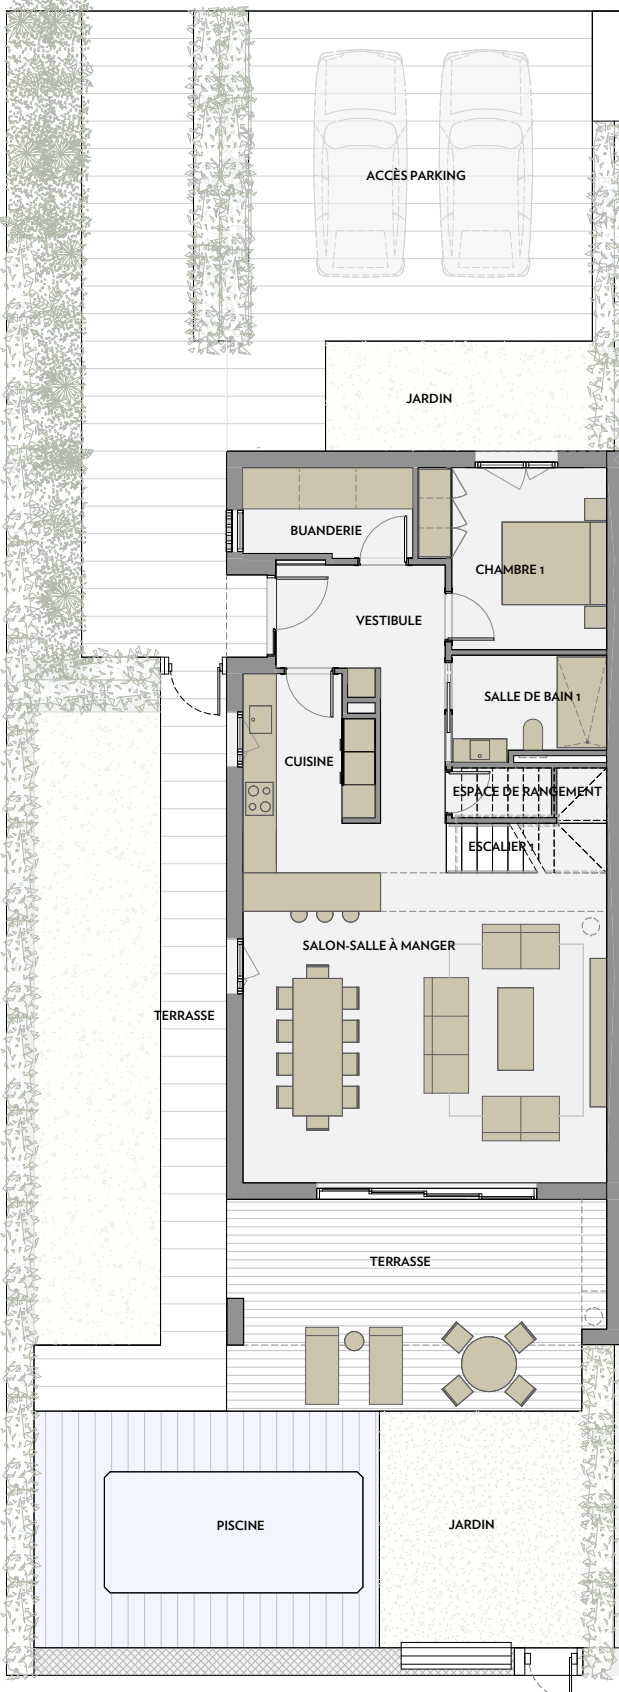

PREMIER ÉTAGE

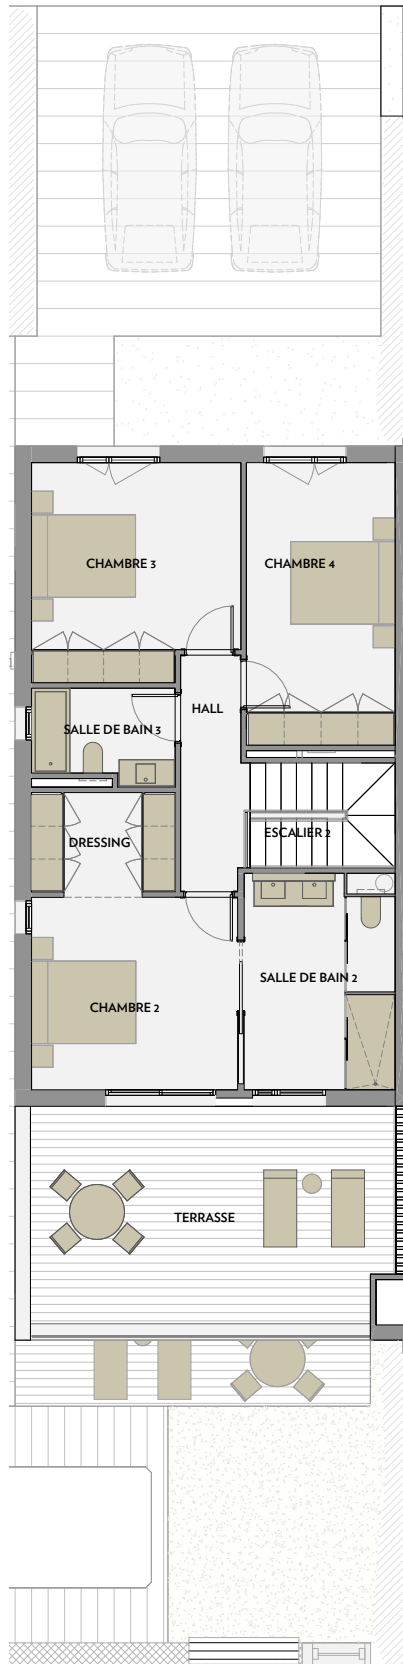

REZ-DE-CHAUSSÉE - JARDIN

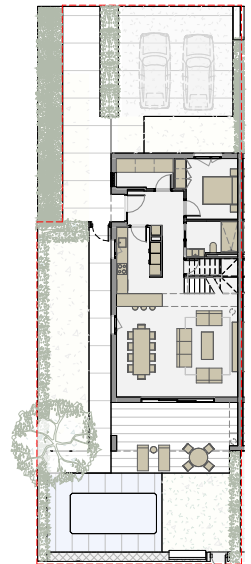

Via Maris. Parcelle II du centre de loisirs et touristique de Vila-Seca et Salou



PONENT

A1 E:1/50
A3 E:1/100

0 1 2 m



PONENT - n°6

SURFACE LOGEMENT

SALON-SALLE À MANGER	35,5 m ²
CUISEINE	10,0 m ²
CHAMBRE 1	10,3 m ²
CHAMBRE 2	13,2 m ²
CHAMBRE 3	14,5 m ²
CHAMBRE 4	13,9 m ²
SALLE DE BAIN 1	5,1 m ²
SALLE DE BAIN 2	10,4 m ²
SALLE DE BAIN 3	4,3 m ²
BUANDERIE	4,9 m ²
DRESSING	4,8 m ²
ESPACE DE RANGEMENT	1,6 m ²
VESTIBULE	10,5 m ²
HALL	5,0 m ²
ESCALIER 1	3,5 m ²
ESCALIER 2	5,0 m ²

TOTAL SURFACE UTILE 152,6 m²

TOTAL SURFACE CONSTRUITE 179,37 m²

-TERRASSE PAVÉE 110,7 m²

-JARDIN 66,7 m²

-ACCÈS PARKING 45,9 m²

-PISCINE 27,0 m²

TOTAL SURFACE UTILE EXTÉRIEURE 250,4 m²

REMARQUE:
Ce plan est donné à titre indicatif et sujet à d'éventuelles modifications de nature technique ou imposées par les organismes agréés. La surface construite totale n'inclut pas les surfaces extérieures.



INFINITUM

WELCOME TO EVERYTHING

977 12 90 70

www.infinitumliving.com

Avda. Pla de Maset s/n. 43840 Salou