






INFINITUM

WELCOME TO EVERYTHING

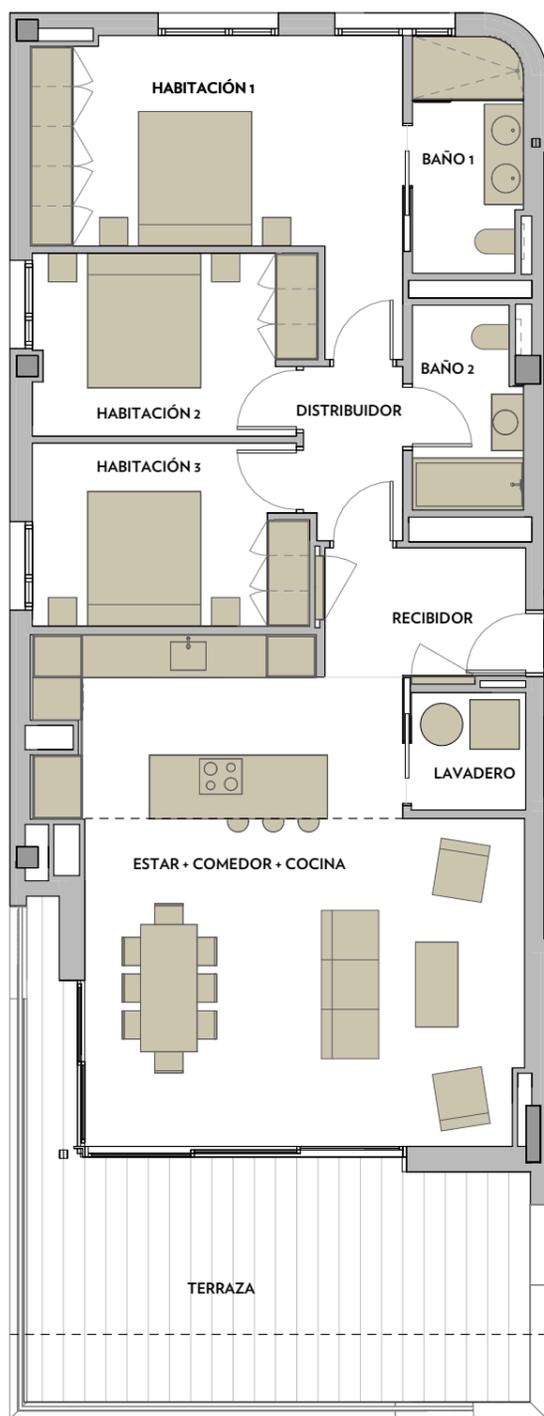

VÍA MARIS FASE III DEL CENTRO RECREATIVO Y TURÍSTICO DE VILASECA Y SALOU

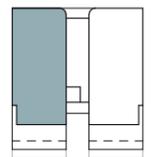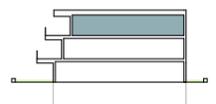


PLANTA SEGUNDA



MORELL B

A1 E: 1/200
A3 E: 1/400

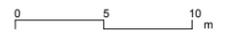

MORELL B. BLOQUE 2 - PLANTA SEGUNDA 1ª

SUPERFICIE VIVIENDA

ESTAR + COMEDOR + COCINA	41,27 m ²
RECIBIDOR	5,13 m ²
DISTRIBUIDOR	3,38 m ²
LAVADERO	2,65 m ²
HABITACIÓN 1	17,30 m ²
HABITACIÓN 2	10,02 m ²
HABITACIÓN 3	9,90 m ²
BAÑO 1	5,09 m ²
BAÑO 2	4,32 m ²

TOTAL SUPERFICIE ÚTIL 99,06 m²

TOTAL SUPERFICIE CONSTRUIDA 120,26 m²

TOTAL SUP. CONSTR. CON ZONAS COM. 163,71 m²

TOTAL SUPERFICIE ÚTIL EXTERIOR 29,33 m²

NOTA:
Este plano es orientativo y está sujeto a posibles modificaciones de carácter técnico o impuestas por organismos autorizados. La superficie construida total no incluye superficies exteriores.