





INFINITUM

WELCOME TO EVERYTHING

PLANTA BAJO RASANTE

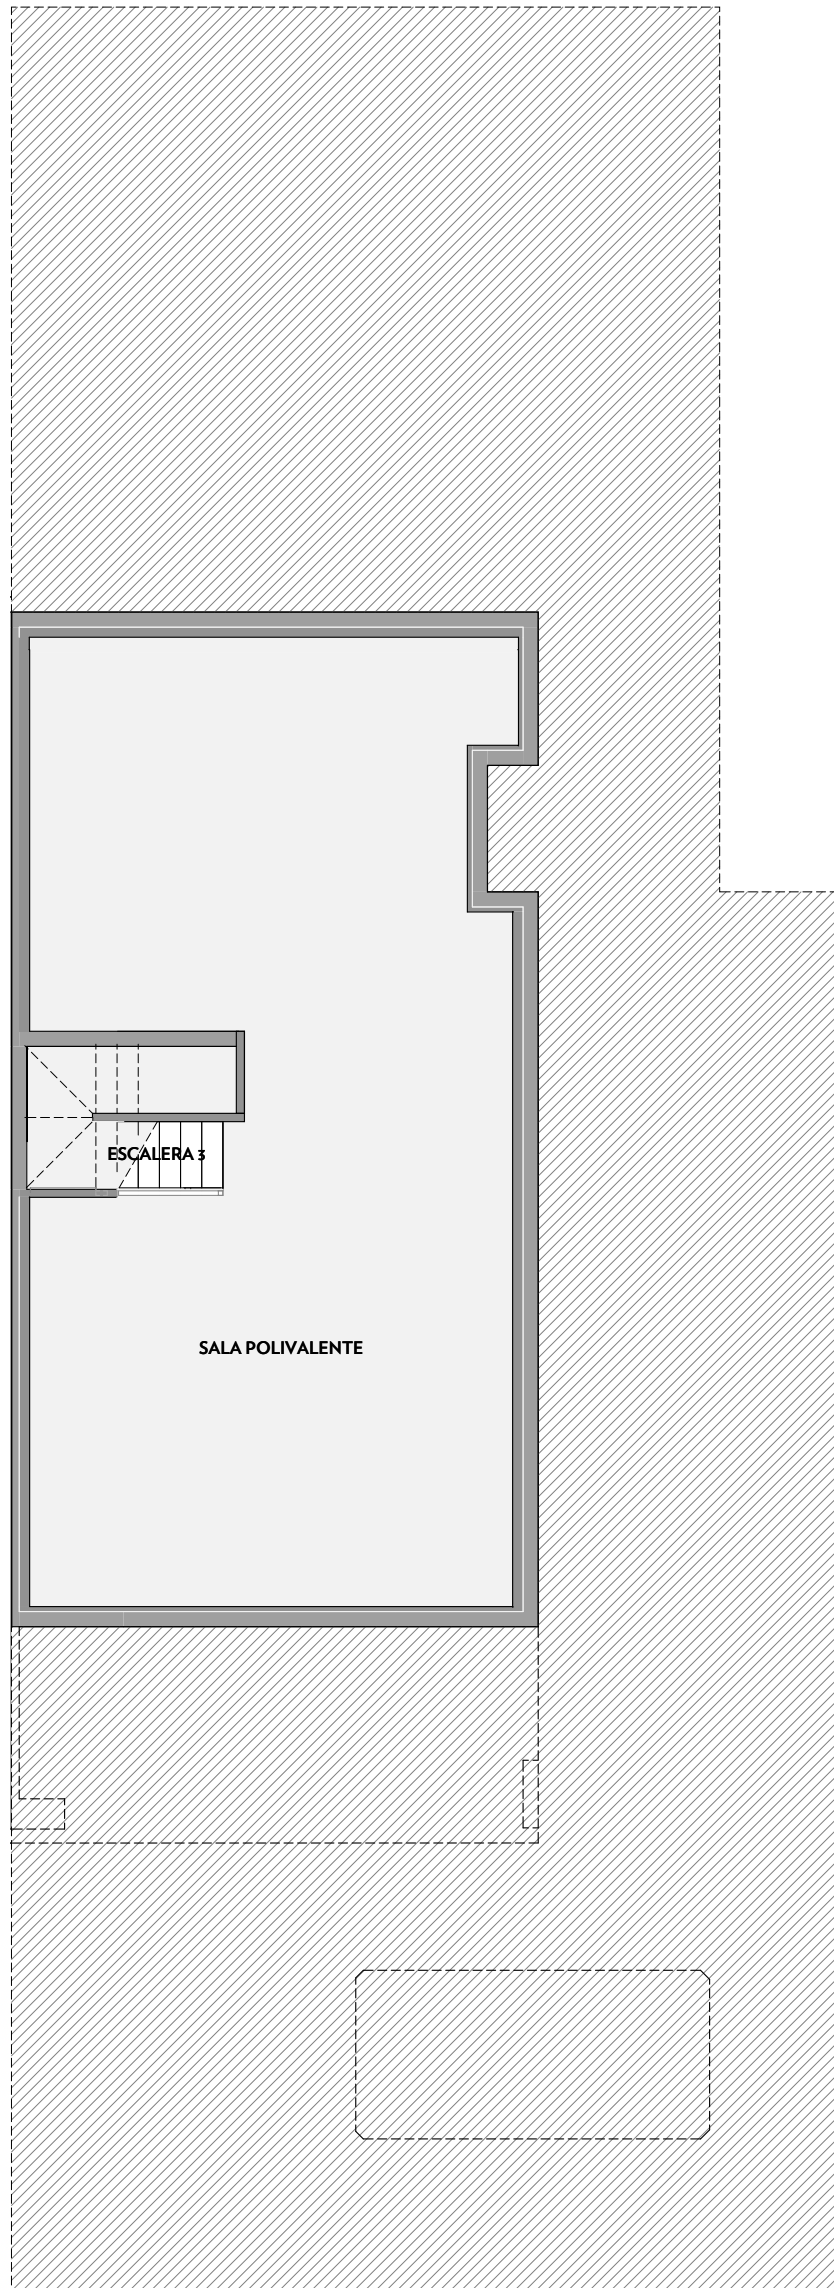

PLANTA BAJA - JARDÍN

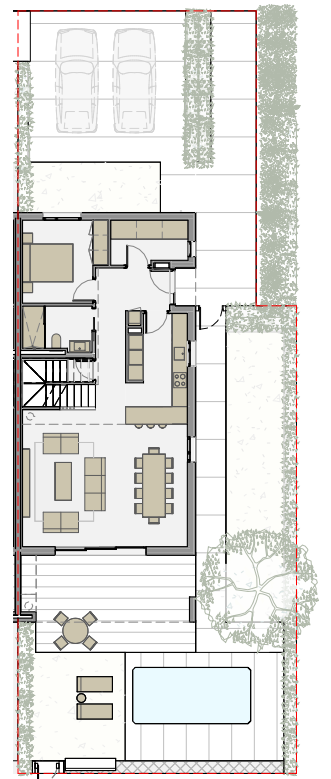


VÍA MARIS. Parcela II del Centro Recreativo y Turístico de Vilaseca y Salou



PONENT

A1 E:1/50
A3 E:1/100

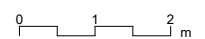

PONENT - n°1

SUPERFICIE VIVIENDA

SALÓN-COMEDOR	35,5 m ²
COCINA	10,0 m ²
DORMITORIO 1	10,3 m ²
DORMITORIO 2	13,2 m ²
DORMITORIO 3	14,5 m ²
DORMITORIO 4	13,9 m ²
BAÑO 1	5,1 m ²
BAÑO 2	10,4 m ²
BAÑO 3	4,3 m ²
LAVADERO	4,9 m ²
VESTIDOR	4,8 m ²
VESTÍBULO	10,5 m ²
DISTRIBUIDOR	5,0 m ²
ESCALERA 1	3,5 m ²
ESCALERA 2	5,0 m ²
ESCALERA 3	3,5 m ²
SALA POLIVALENTE	73,7 m ²

TOTAL SUPERFICIE ÚTIL 228,1 m²

TOTAL SUPERFICIE CONSTRUIDA 271,7 m²

·TERRAZA PAVIMENTADA	110,7 m ²
·JARDÍN	66,7 m ²
·ACCESO-PARKING	45,9 m ²
·PISCINA	27,0 m ²

TOTAL SUPERFICIE ÚTIL EXTERIOR 250,4 m²

NOTA:
Este plano es orientativo y sujeto a posibles modificaciones de carácter técnico o impuestas por los organismos autorizados.
La superficie construida total no incluye superficies exteriores.