





# INFINITUM

WELCOME TO EVERYTHING

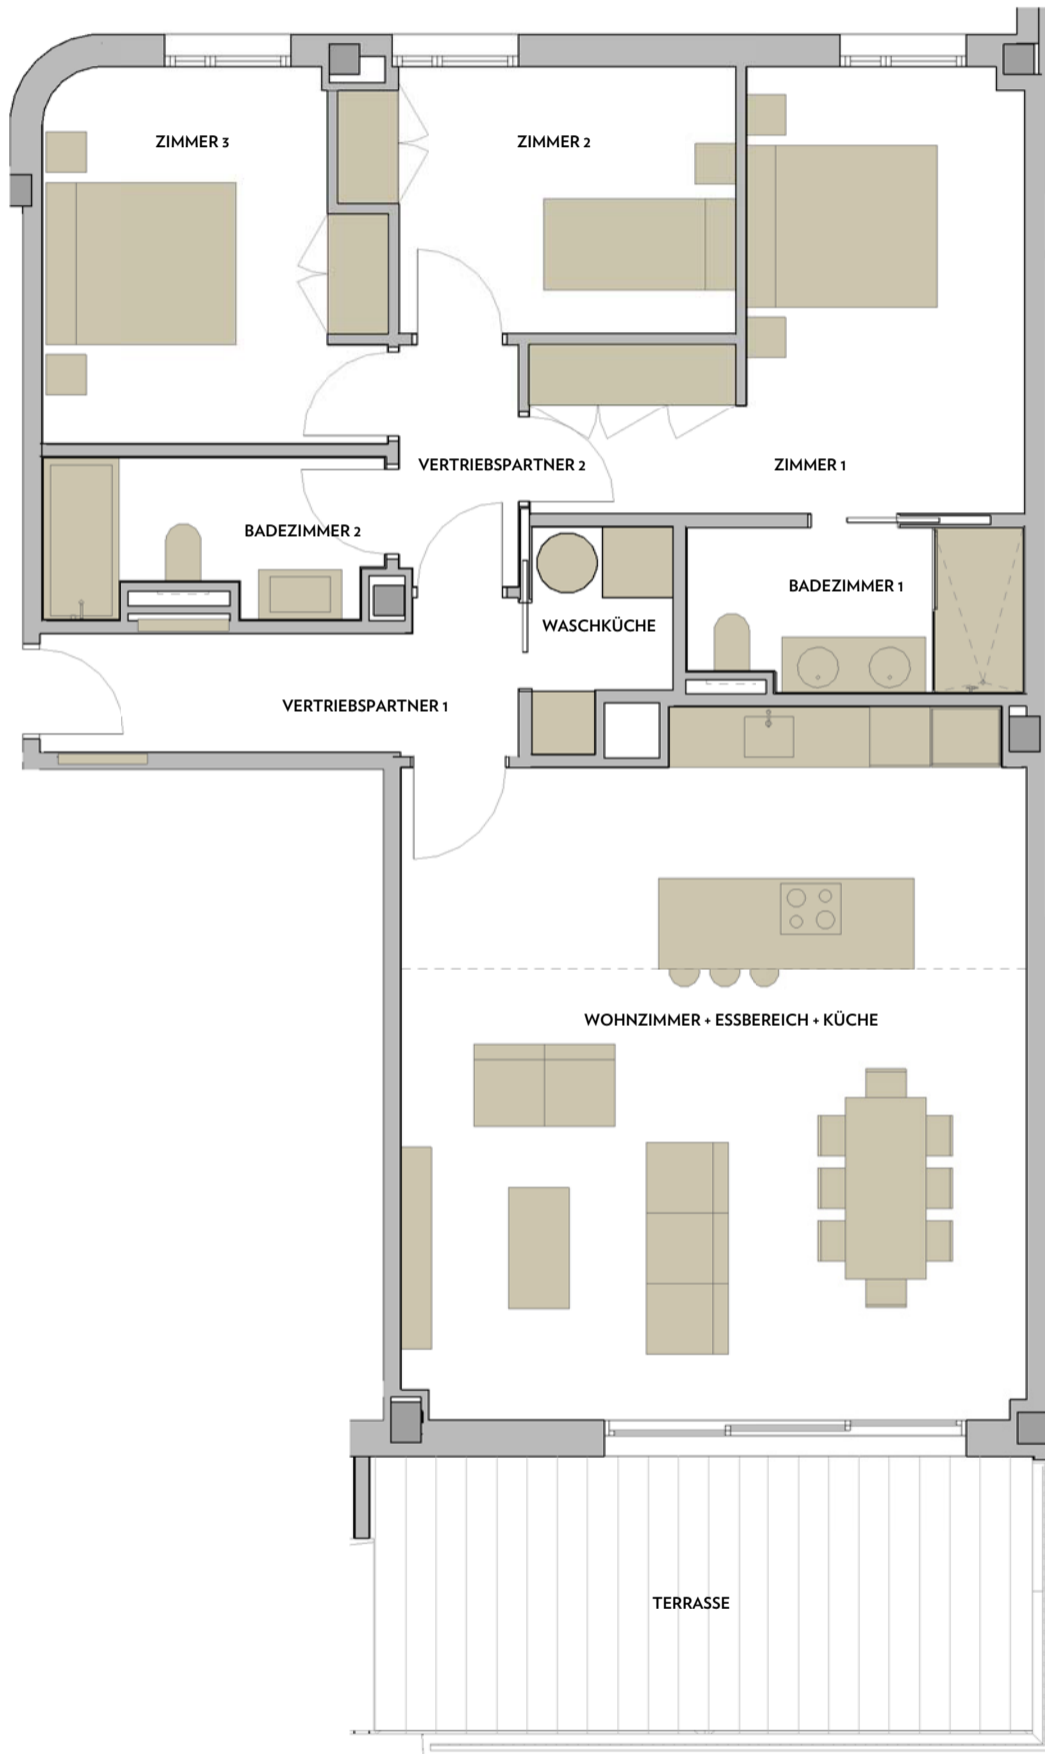

## VÍA MARIS PHASE III DES FREIZEIT- UND TOURISMUSZENTRUMS VON VILASECA UND SALOU

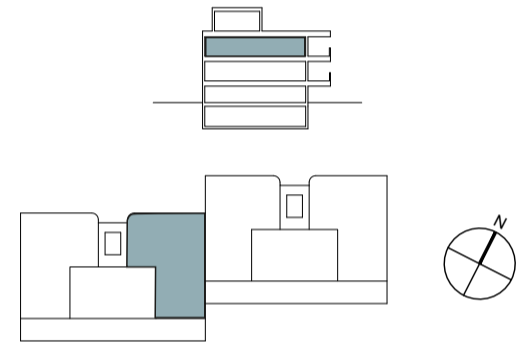

ZWEITE ETAGE



### BALQUER A

A3 E: 1/75 0 1 2 m

BALQUER A. GEBÄUDE 1. BLOC 1 - ZWEITE ETAGE 3<sup>a</sup>

WOHNFLÄCHE	
WOHNZIMMER + ESSBEREICH + KÜCHE	41,97 m <sup>2</sup>
ZIMMER 1	15,81 m <sup>2</sup>
ZIMMER 2	9,51 m <sup>2</sup>
ZIMMER 3	11,72 m <sup>2</sup>
BADEZIMMER 1	5,25 m <sup>2</sup>
BADEZIMMER 2	4,83 m <sup>2</sup>
VERTRIEBSPARTNER 1	6,43 m <sup>2</sup>
VERTRIEBSPARTNER 2	2,87 m <sup>2</sup>
WASCHKÜCHE	2,65 m <sup>2</sup>

GESAMTNUTZFLÄCHE 101,03 m<sup>2</sup>

BEBAUTE GESAMTFLÄCHE 117,24 m<sup>2</sup>

BEB. GESAMTFL. MIT GEMEINSCHAFTSBEREICHEN 143,46 m<sup>2</sup>

GESAMTNUTZFLÄCHE IM AUSSENBEREICH 19,21 m<sup>2</sup>

HINWEIS:  
Dieser Plan ist indikativ und unterliegt möglichen Änderungen  
technischer Art oder von autorisierten Stellen. Die bebaute  
Gesamtfläche umfasst nicht die Außenflächen.