





INFINITUM

WELCOME TO EVERYTHING

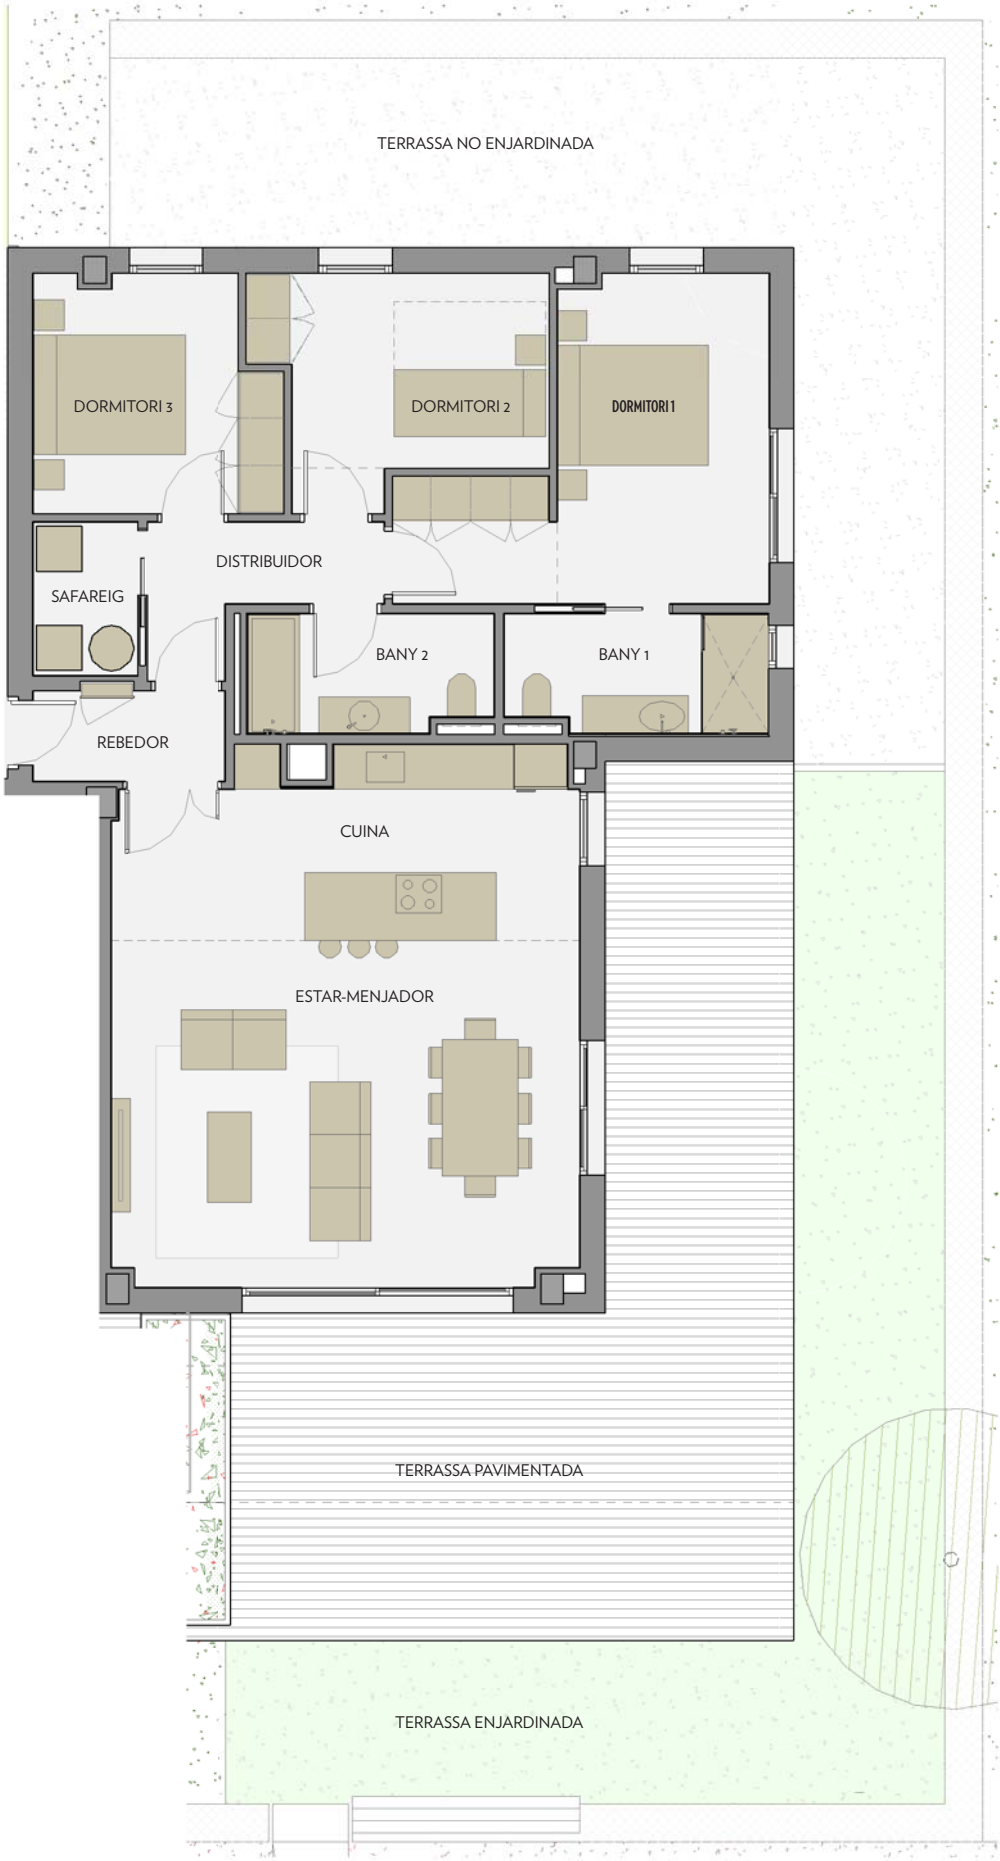

VIA MARIS
FASE IV DEL CENTRE RECREATIU I TURÍSTIC DE
VILA-SECA I SALOU

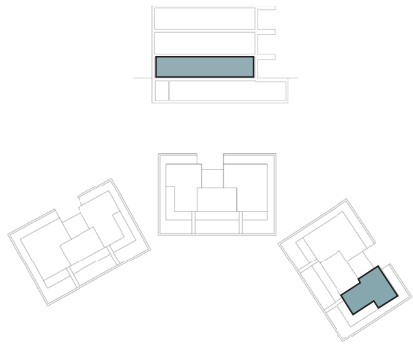


PLANTA BAIXA



TRAMUNTANA A

A1 E: 1/50
A3 E: 1/100

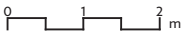

TRAMUNTANA A. BLOC 1 - PLANTA BAIXA 3ª

SUPERFÍCIE HABITATGE

ESTAR-MENJADOR	27,90 m²
CUINA	14,60 m²
DORMITORI 1	15,70 m²
DORMITORI 2	10,30 m²
DORMITORI 3	9,80 m²
BANY 1	5,30 m²
BANY 2	4,90 m²
REBEDOR	4,80 m²
DISTRIBUIDOR	2,20 m²
SAFAREIG	2,80 m²

TOTAL SUPERFÍCIE ÚTIL 98,90 m²

TOTAL SUPERFÍCIE CONSTRUÏDA 118,47 m²

TOTAL SUP. CONSTR. AMB ZONES COMUNS 170,00 m²

TERRASSA PAVIMENTADA	51,30 m²
TERRASSA ENJARDINADA	57,94 m²
TERRASSA NO ENJARDINADA	51,94 m²

TOTAL SUPERFÍCIE ÚTIL EXTERIOR 161,18 m²

NOTA:
Aquest plànol és orientatiu i està subjecte a possibles modificacions
de caràcter tècnic o imposades pels organismes autoritzats.
La superfície construïda total no inclou superfícies exteriors