





INFINITUM

WELCOME TO EVERYTHING

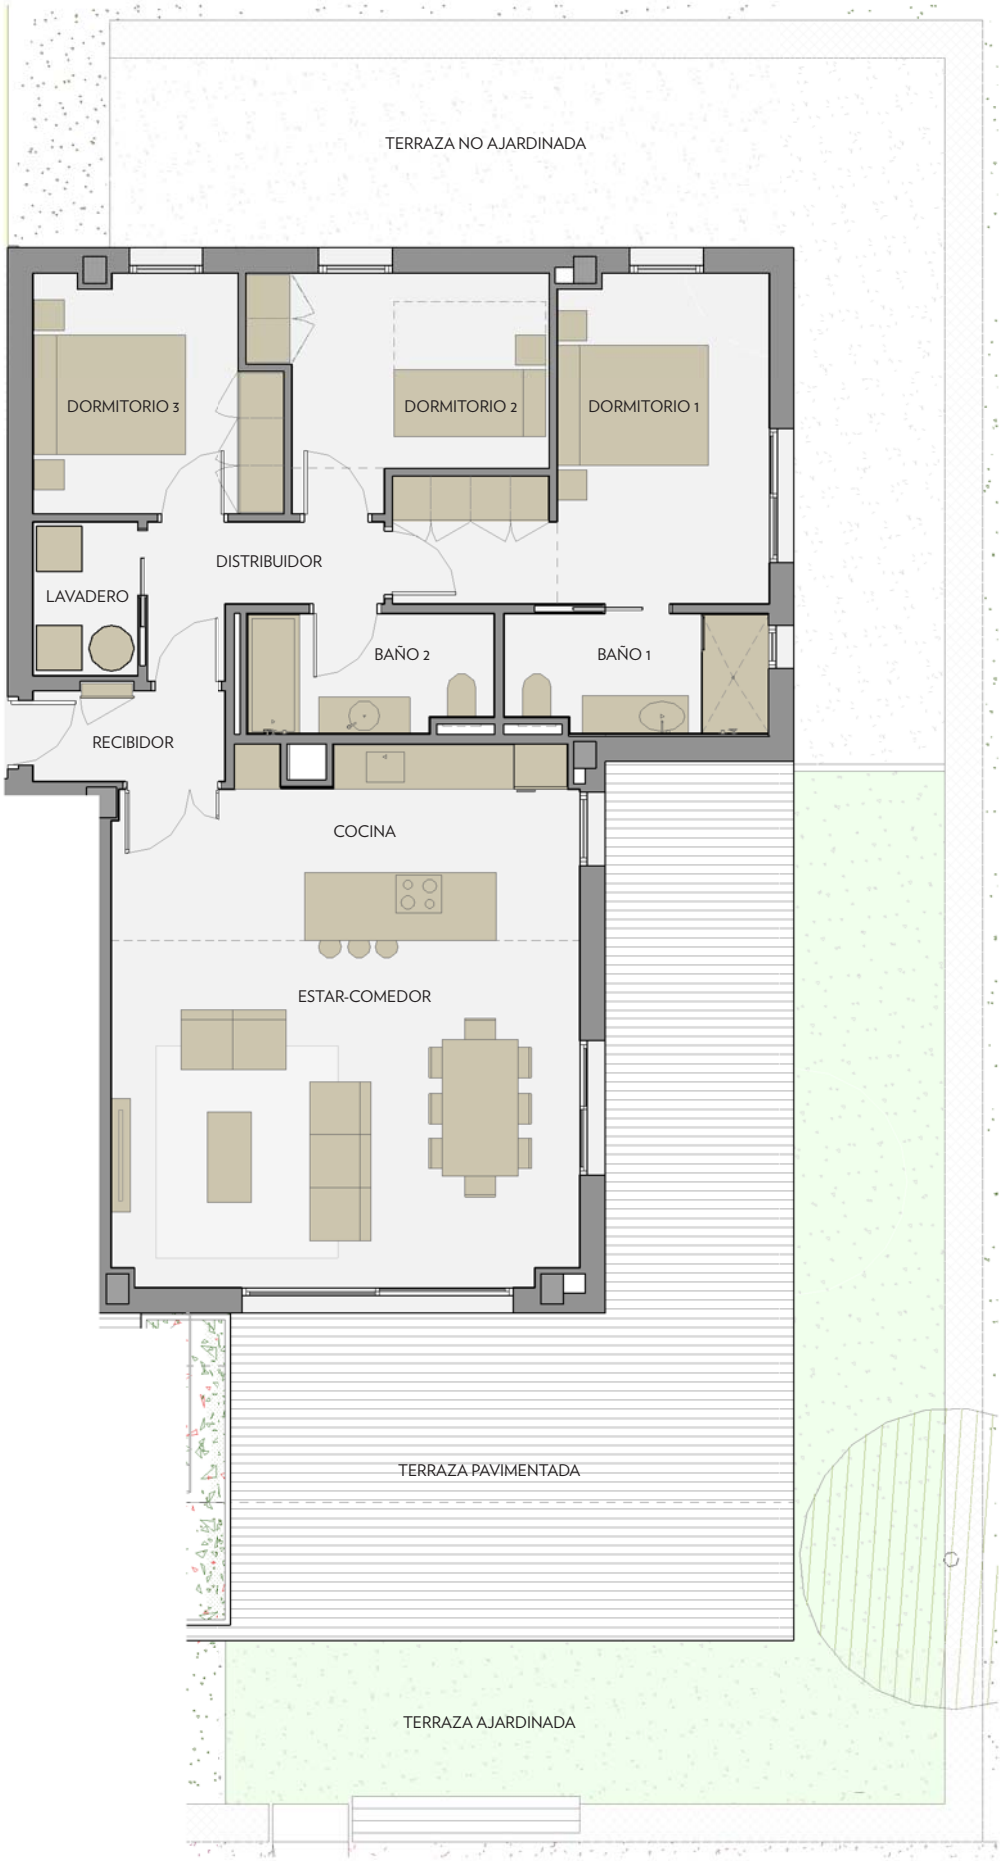

VIA MARIS
FASE IV DEL CENTRO RECREATIVO Y TURÍSTICO
DE VILA-SECA Y SALOU

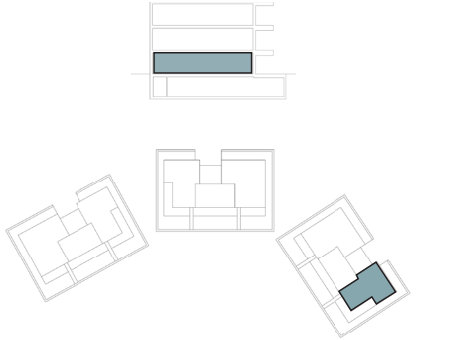


PLANTA BAJA



TRAMUNTANA A

A1 E: 1/50
A3 E: 1/100

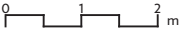

TRAMUNTANA A. BLOQUE 1 - PLANTA BAJA 3ª

SUPERFICIE VIVIENDA	
ESTAR-COMEDOR	27,90 m²
COCINA	14,60 m²
DORMITORIOO 1	15,70 m²
DORMITORIOO 2	10,30 m²
DORMITORIOO 3	9,80 m²
BAÑO 1	5,30 m²
BAÑO 2	4,90 m²
RECIBIDOR	4,80 m²
DISTRIBUIDOR	2,20 m²
LAVADERO	2,80 m²

TOTAL SUPERFICIE ÚTIL	98,90 m²
TOTAL SUPERFICIE CONSTRUIDA	118,47 m²
TOTAL SUP. CONSTR. CON ZONAS COMUNES	170,00 m²
TERRAZA PAVIMENTADA	51,30 m²
TERRAZA AJARDINADA	57,94 m²
TERRAZA NO AJARDINADA	51,94 m²
TOTAL SUPERFICIE ÚTIL EXTERIOR	161,18 m²

NOTA:
Este plano es orientativo y sujeto a posibles modificaciones de
carácter técnico o impuestas por los organismos autorizados.
La superficie construida total no incluye superficies exteriores.