





INFINITUM

WELCOME TO EVERYTHING

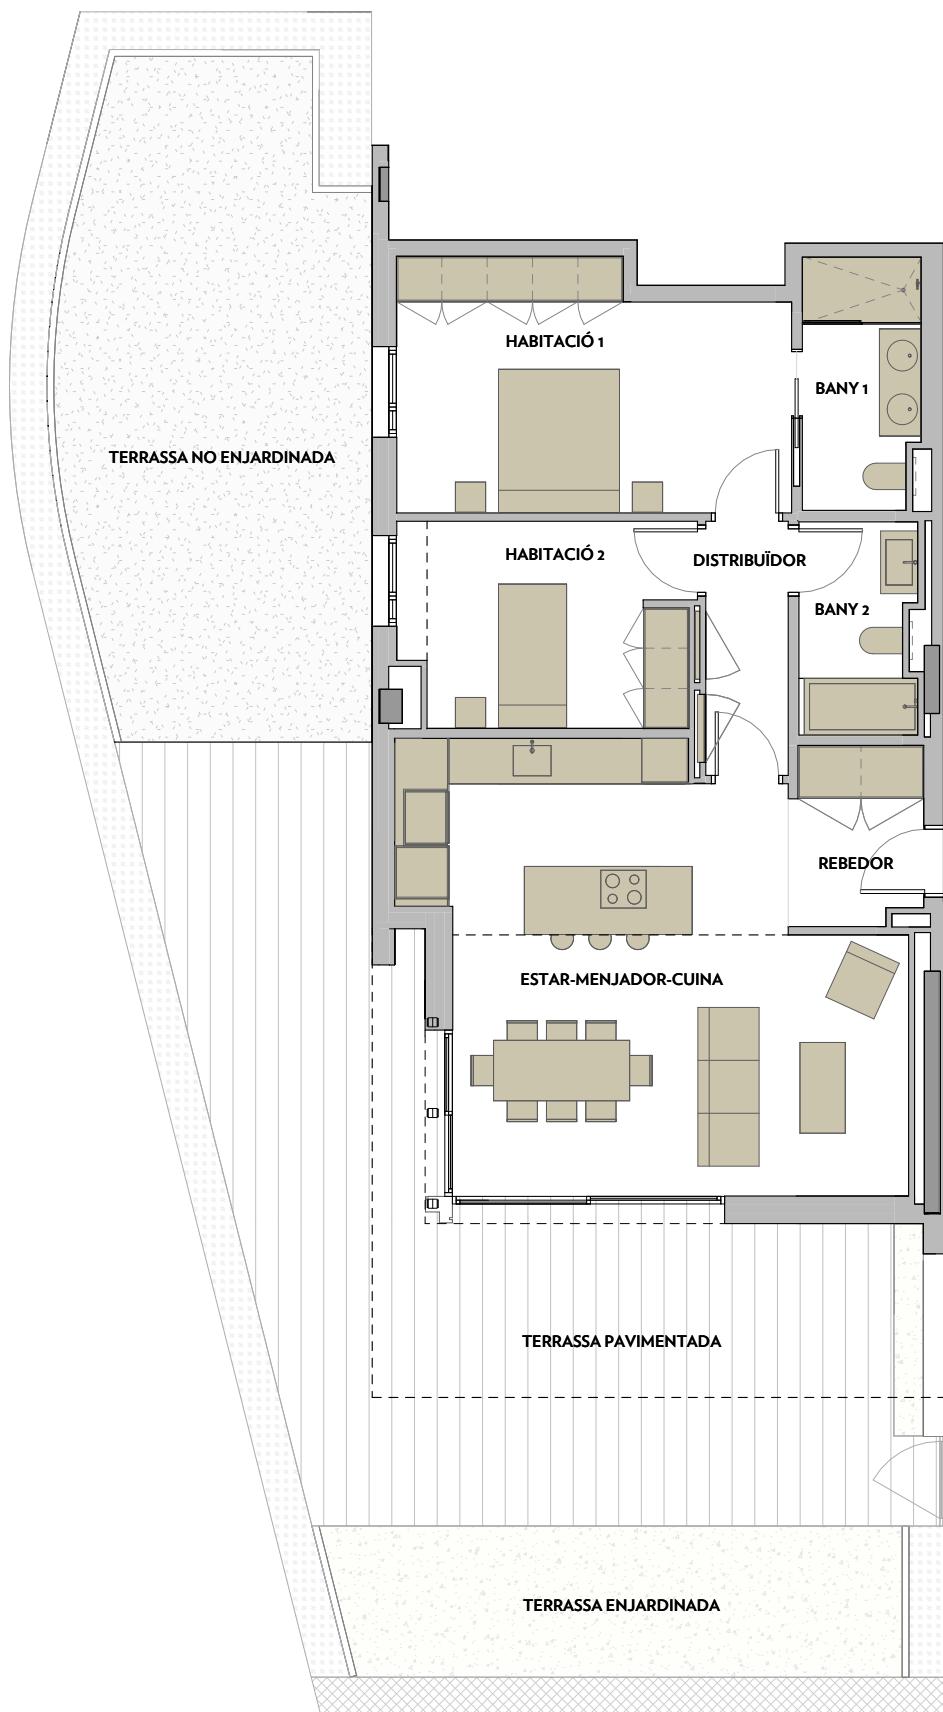

VIA MARIS FASE III DEL CENTRE RECREATIU I TURISTIC DE VILA-SECA I SALOU

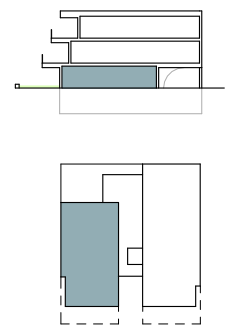


PLANTA BAIXA



MORELL B

A1 E: 1/200
A3 E: 1/400

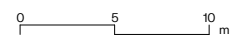

MORELL B. BLOC 5 - PLANTA BAIXA 1ª

SUPERFÍCIE HABITATGE	
ESTAR-MENJADOR-CUINA	33,31 m²
REBEDOR	4,20 m²
DISTRIBUÏDOR	3,59 m²
HABITACIÓ 1	16,46 m²
HABITACIÓ 2	10,60 m²
BANY 1	5,22 m²
BANY 2	4,41 m²

TOTAL SUPERFÍCIE ÚTIL	77,79 m²
TOTAL SUPERFÍCIE CONSTRUÏDA	93,51 m²
TOTAL SUP. CONSTR. AMB ZON. COMU	139,09 m²
TERRASSA PAVIMENTADA	55,00 m²
TERRASSA NO ENJARDINADA	35,06 m²
TERRASSA ENJARDINADA	20,20 m²
TOTAL SUPERFÍCIE ÚTIL EXTERIOR	110,26 m²

NOTA:
Aquest plànol és orientatiu i està subjecte a possibles modificacions de caràcter tècnic o imposades pels organismes autoritzats. La superfície construïda total no inclou superfícies exteriors.