





INFINITUM


WELCOME TO EVERYTHING

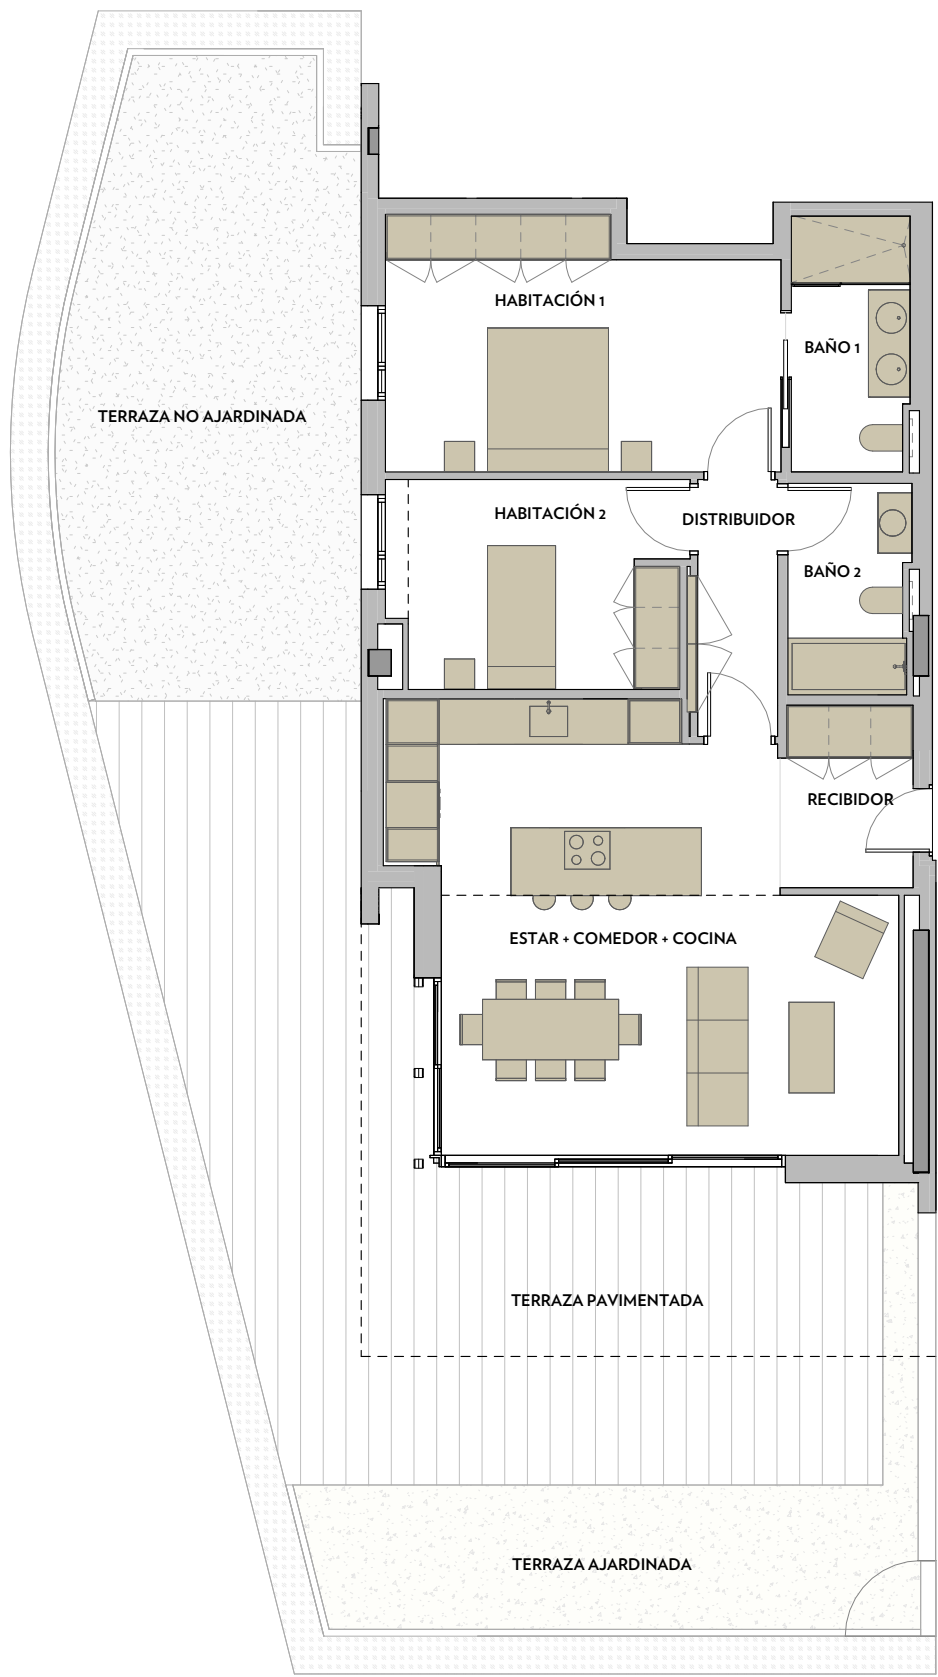

VÍA MARIS FASE III DEL CENTRE RECREATIVO Y TURÍSTICO DE VILASECA Y SALOU

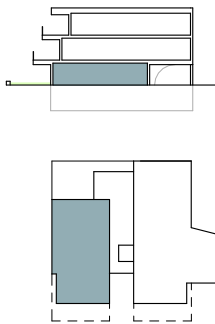


PLANTA BAJA

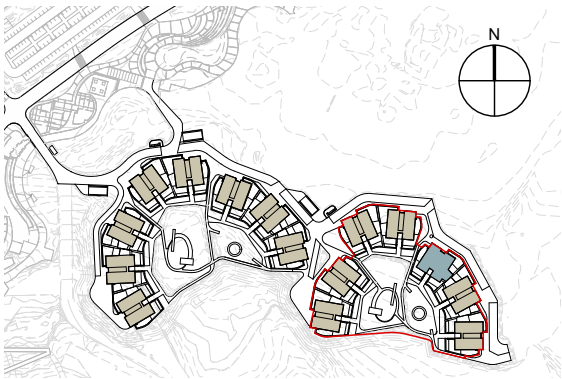

MORELL B

A1 E: 1/200
A3 E: 1/400

 

MORELL B. BLOQUE 5 - PLANTA BAJA 1ª

SUPERFICIE VIVIENDA	
ESTAR + COMEDOR + COCINA	33,31 m²
RECIBIDOR	4,20 m²
DISTRIBUIDOR	3,59 m²
HABITACIÓN 1	16,46 m²
HABITACIÓN 2	10,60 m²
BAÑO 1	5,22 m²
BAÑO 2	4,41 m²

TOTAL SUPERFICIE ÚTIL	77,79 m²
TOTAL SUPERFICIE CONSTRUIDA	93,51 m²
TOTAL SUP. CONSTR. CON ZONAS COM.	141,54 m²
TERRAZA PAVIMENTADA	54,20 m²
TERRAZA NO AJARDINADA	32,21 m²
TERRAZA AJARDINADA	19,48 m²
TOTAL SUPERFICIE ÚTIL EXTERIOR	105,89 m²

NOTA:
Este plano es orientativo y está sujeto a posibles modificaciones de carácter técnico o impuestas por organismos autorizados. La superficie construida total no incluye superficies exteriores.