





INFINITUM

WELCOME TO EVERYTHING

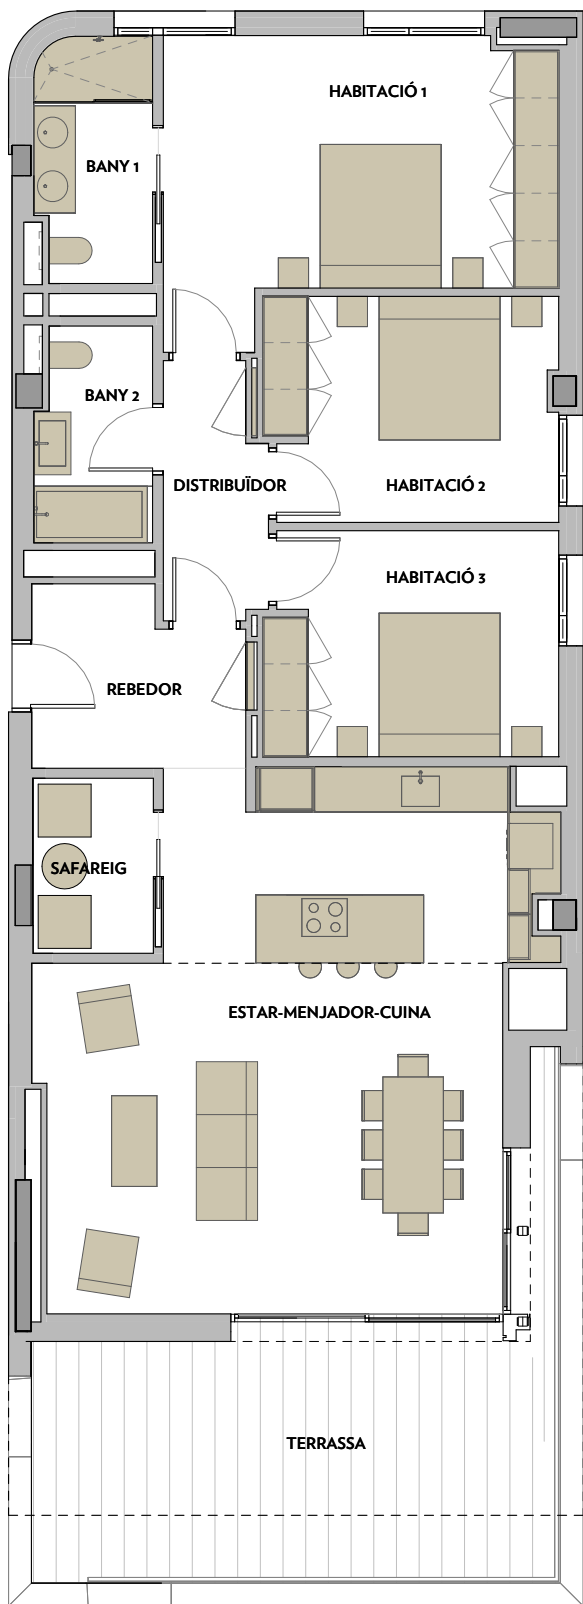

VIA MARIS FASE III DEL CENTRE RECREATIU I TURISTIC DE VILA-SECA I SALOU

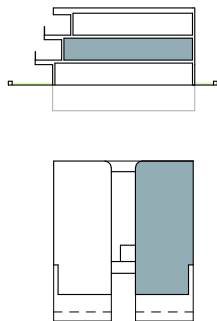


PLANTA PRIMERA



MORELL B

A1 E: 1/200
A3 E: 1/400

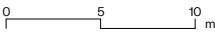

MORELL B. BLOC 5 - PLANTA PRIMERA 2ª

SUPERFÍCIE HABITATGE	
ESTAR-MENJADOR-CUINA	41,25 m²
REBEDOR	6,16 m²
DISTRIBUÏDOR	4,31 m²
SAFAREIG	3,77 m²
HABITACIÓ 1	18,82 m²
HABITACIÓ 2	11,43 m²
HABITACIÓ 3	11,55 m²
BANY 1	5,09 m²
BANY 2	4,32 m²

TOTAL SUPERFÍCIE ÚTIL 106,70 m²

TOTAL SUPERFÍCIE CONSTRUÏDA 129,36 m²

TOTAL SUP. CONSTR. AMB ZON. COMU 168,95 m²

TOTAL SUPERFÍCIE ÚTIL EXTERIOR 29,33 m²

NOTA:
Aquest plànol és orientatiu i està subjecte a possibles modificacions de caràcter tècnic o imposades pels organismes autoritzats. La superfície construïda total no inclou superfícies exteriors.