






# INFINITUM

WELCOME TO EVERYTHING

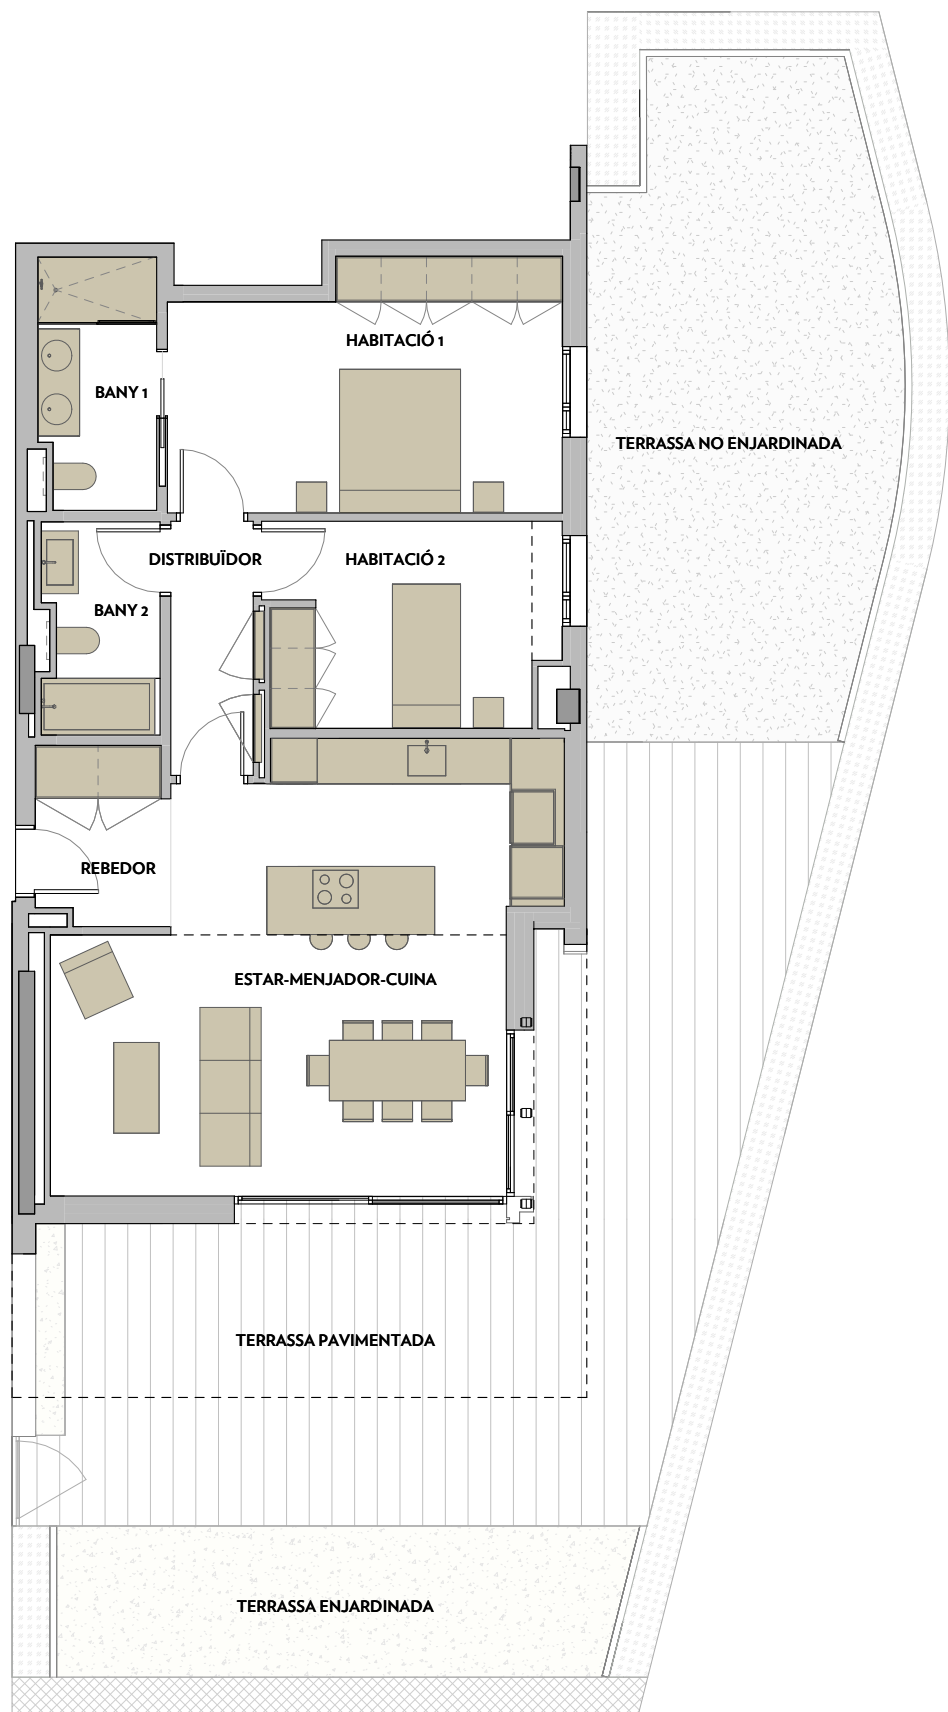

## VIA MARIS FASE III DEL CENTRE RECREATIU I TURISTIC DE VILA-SECA I SALOU

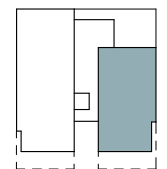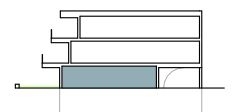


PLANTA BAIXA



## MORELL A

A1 E: 1/200  
A3 E: 1/400

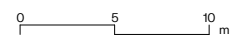

### MORELL A. BLOC 5 - PLANTA BAIXA 2ª

#### SUPERFÍCIE HABITATGE

|                      |          |
|----------------------|----------|
| ESTAR-MENJADOR-CUINA | 33,31 m² |
| REBEDOR              | 4,20 m²  |
| DISTRIBUÏDOR         | 3,59 m²  |
| HABITACIÓ 1          | 16,46 m² |
| HABITACIÓ 2          | 10,60 m² |
| BANY 1               | 5,22 m²  |
| BANY 2               | 4,41 m²  |

TOTAL SUPERFÍCIE ÚTIL 77,79 m²

TOTAL SUPERFÍCIE CONSTRUÏDA 93,51 m²

TOTAL SUP. CONSTR. AMB ZON. COMU 139,09 m²

TERRASSA PAVIMENTADA 55,00 m²

TERRASSA NO ENJARDINADA 35,06 m²

TERRASSA ENJARDINADA 20,20 m²

TOTAL SUPERFÍCIE ÚTIL EXTERIOR 110,26 m²

NOTA:  
Aquest plànol és orientatiu i està subjecte a possibles modificacions de caràcter tècnic o imposades pels organismes autoritzats. La superfície construïda total no inclou superfícies exteriors.