






INFINITUM

WELCOME TO EVERYTHING

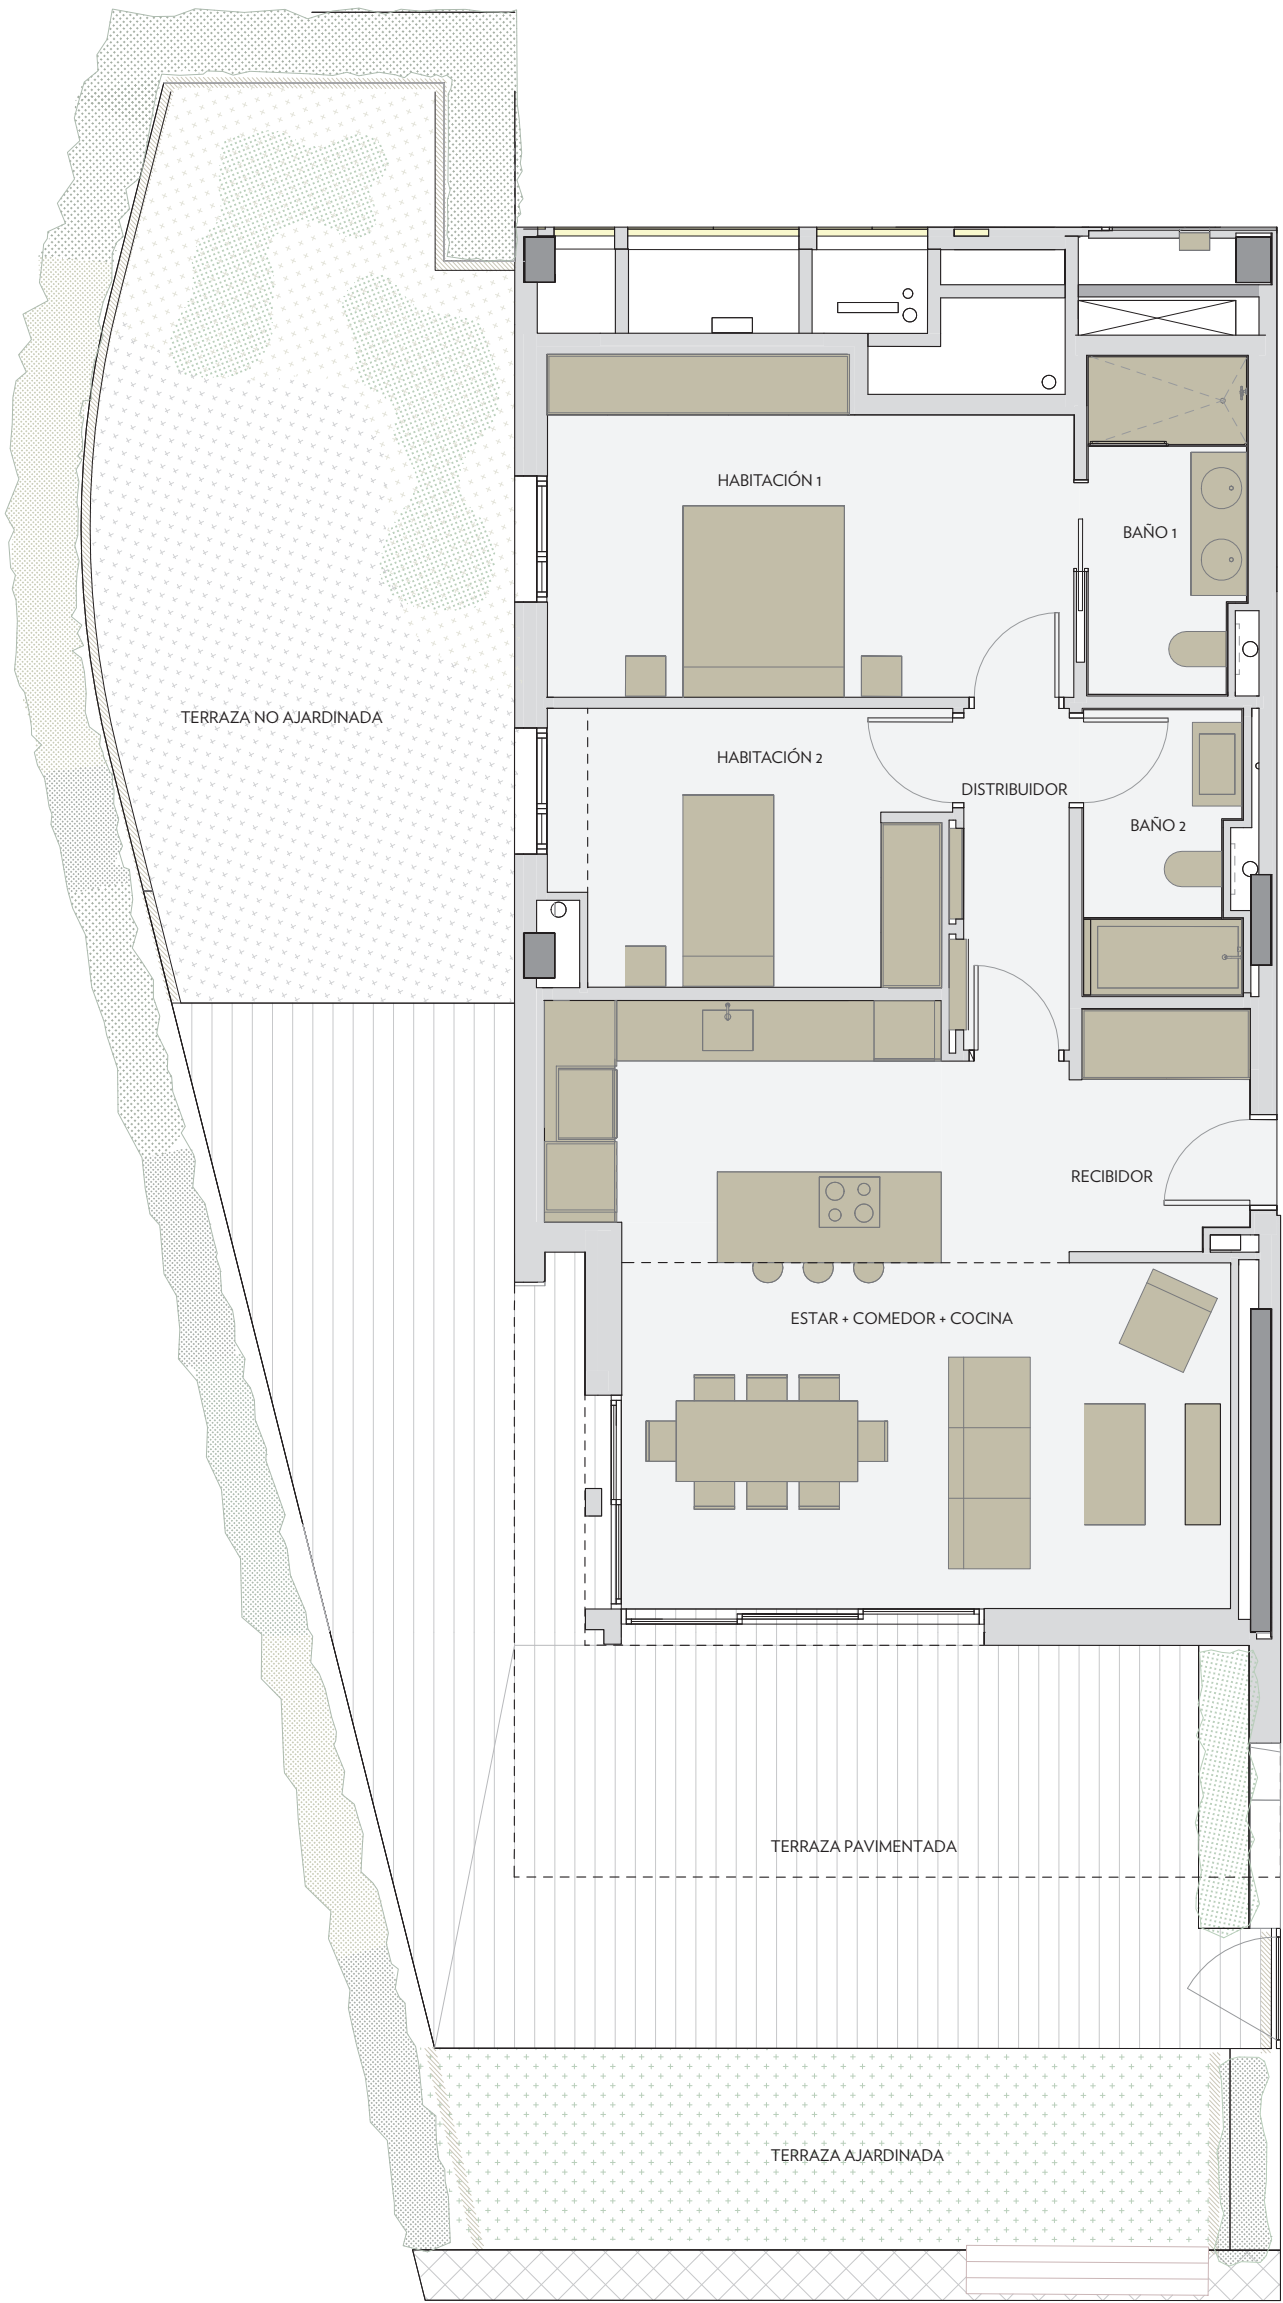

VÍA MARIS FASE IV DEL CENTRO RECREATIVO Y TURÍSTICO DE VILASECA Y SALOU

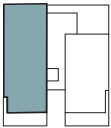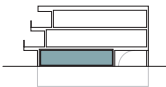

PLANTA BAJA



MORELL C

A3 E: 1/75 0 1 2 m

MORELL C. BLOQUE 6 - PLANTA BAJA 1a

SUPERFICIE VIVIENDA

ESTAR + COMEDOR + COCINA	33,28 m ²
HABITACIÓN 1	16,46 m ²
HABITACIÓN 2	10,55 m ²
BAÑO 1	5,08 m ²
BAÑO 2	4,29 m ²
RECIBIDOR	4,81 m ²
DISTRIBUIDOR	3,59 m ²

TOTAL SUPERFICIE ÚTIL 78,06 m²

TOTAL SUPERFICIE CONSTRUIDA 93,05 m²

TOTAL SUP. CONSTR. CON ZONAS COM. 108,73 m²

TERRAZA PAVIMENTADA	54,75 m ²
TERRAZA AJARDINADA	20,18 m ²
TERRAZA NO AJARDINADA	35,02 m ²

TOTAL SUPERFICIE ÚTIL EXTERIOR 109,95 m²

NOTA:
Este plano es orientativo y está sujeto a posibles modificaciones de carácter técnico o impuestas por organismos autorizados.
La superficie construida total no incluye superficies exteriores.