






INFINITUM

WELCOME TO EVERYTHING

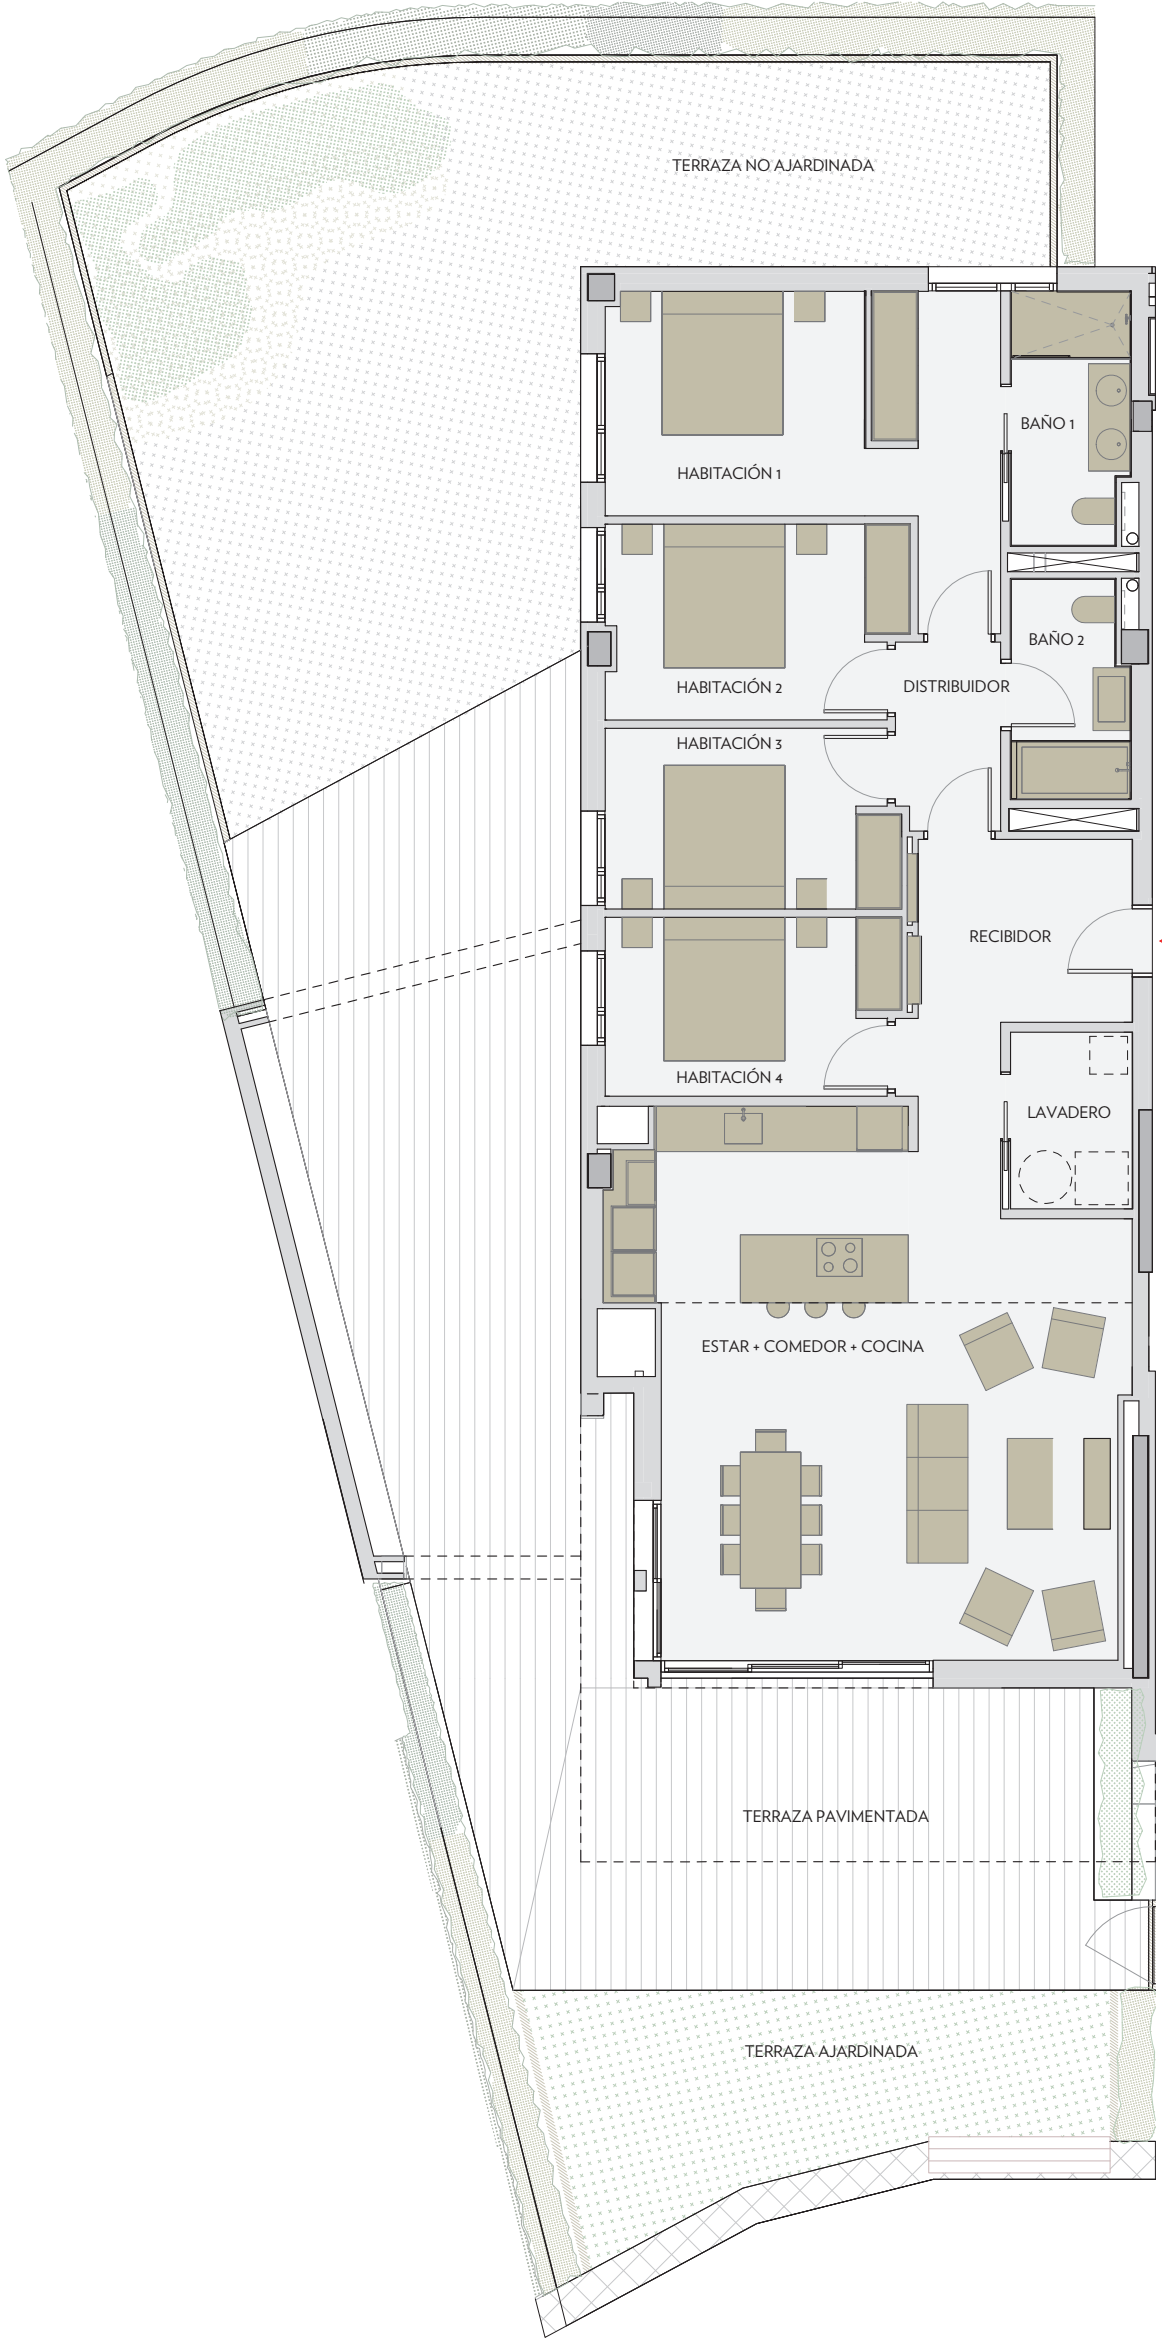

VÍA MARIS FASE IV DEL CENTRO RECREATIVO Y TURÍSTICO DE VILASECA Y SALOU

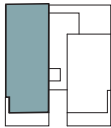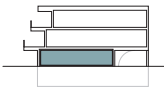


PLANTA BAJA



MORELL C

A3 E: 1/100

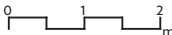

MORELL C. BLOQUE 2 - PLANTA BAJA 1a

SUPERFICIE VIVIENDA

ESTAR + COMEDOR + COCINA	43,23 m ²
HABITACIÓN 1	17,04 m ²
HABITACIÓN 2	10,03 m ²
HABITACIÓN 3	9,16 m ²
HABITACIÓN 4	9,07 m ²
BAÑO 1	5,08 m ²
BAÑO 2	4,32m ²
RECIBIDOR	9,76 m ²
DISTRIBUIDOR	3,45 m ²
LAVADERO	3,80 m ²

TOTAL SUPERFICIE ÚTIL 114,92 m²

TOTAL SUPERFICIE CONSTRUIDA 138,46 m²

TOTAL SUP. CONSTR. CON ZONAS COM. 161,79 m²

TERRAZA PAVIMENTADA	91,23 m ²
TERRAZA AJARDINADA	21,99 m ²
TERRAZA NO AJARDINADA	81,08 m ²

TOTAL SUPERFICIE ÚTIL EXTERIOR 194,30 m²

NOTA:
Este plano es orientativo y está sujeto a posibles modificaciones de carácter técnico o impuestas por organismos autorizados.
La superficie construida total no incluye superficies exteriores.