



INFINITUM

WELCOME TO EVERYTHING

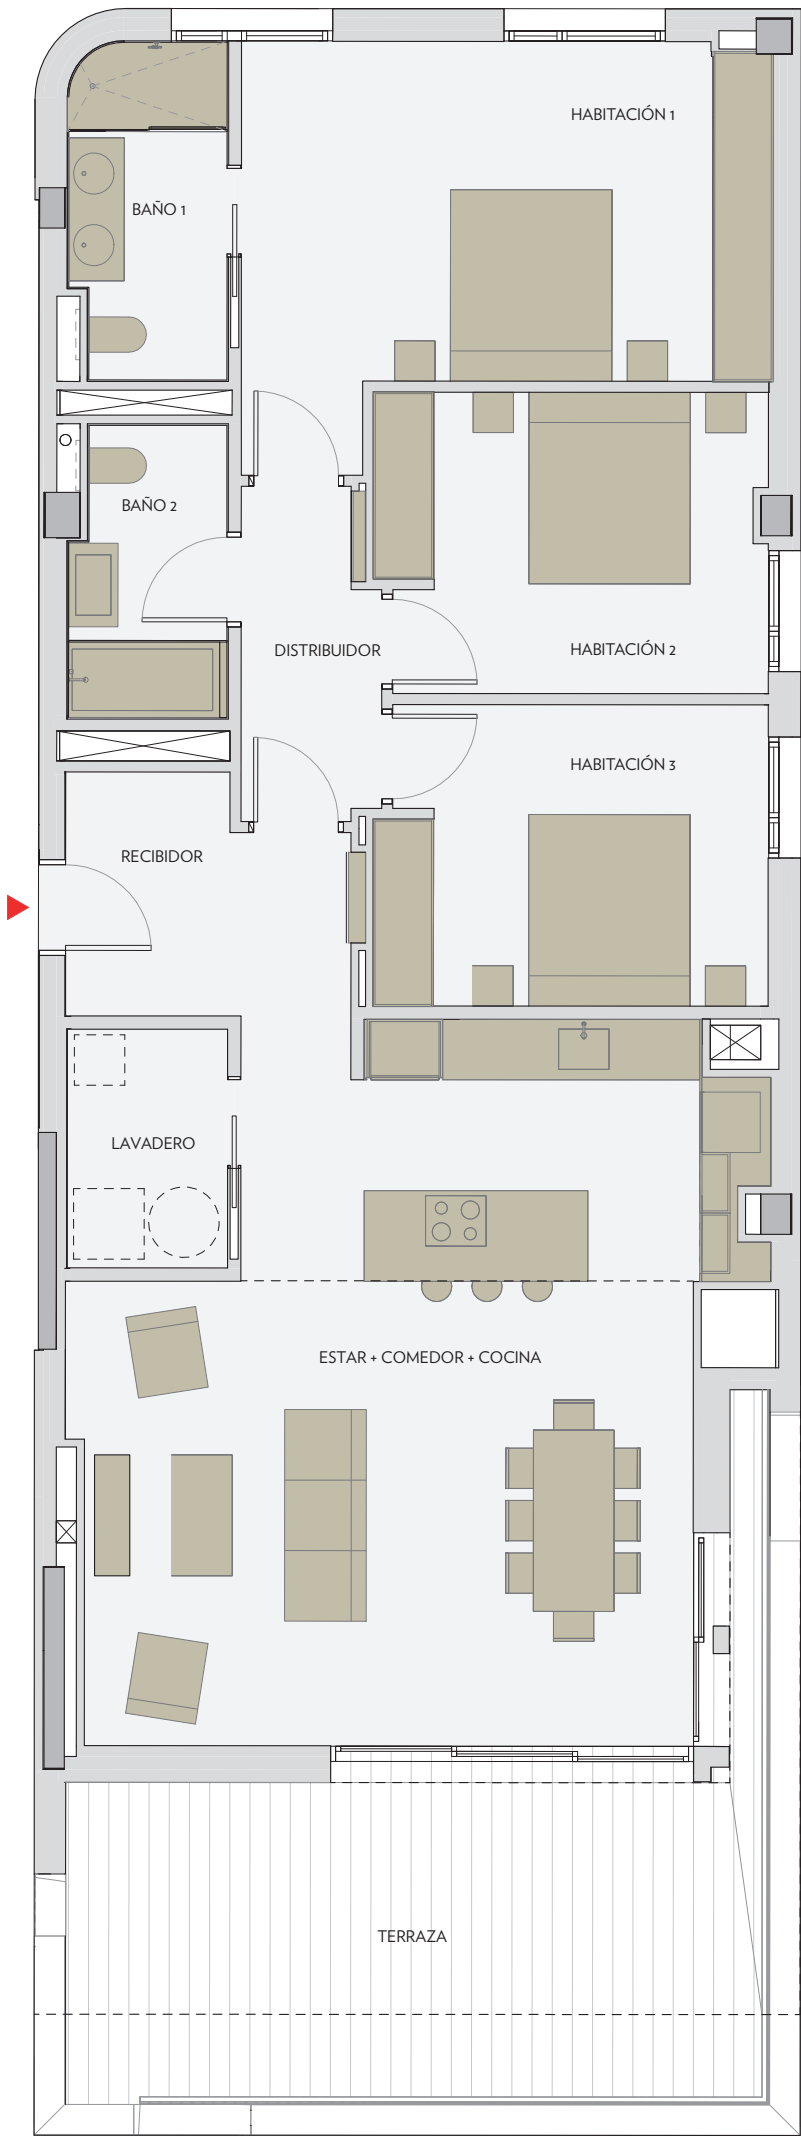

VÍA MARIS FASE IV DEL CENTRO RECREATIVO Y TURÍSTICO DE VILASECA Y SALOU

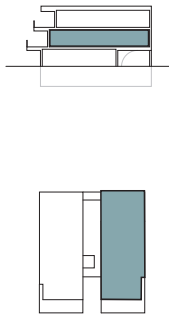

PLANTA PRIMERA



MORELL C

A3 E: 1/75 0 1 2 m

MORELL C. BLOQUE 6 - PLANTA PRIMERA 2a

SUPERFICIE VIVIENDA	
ESTAR + COMEDOR + COCINA	41,17 m ²
HABITACIÓN 1	18,82 m ²
HABITACIÓN 2	11,42 m ²
HABITACIÓN 3	11,50 m ²
BAÑO 1	5,01 m ²
BAÑO 2	4,37 m ²
RECIBIDOR	6,06 m ²
DISTRIBUIDOR	4,34 m ²
LAVADERO	3,77 m ²

TOTAL SUPERFICIE ÚTIL	106,46 m ²
TOTAL SUPERFICIE CONSTRUIDA	128,89 m ²
TOTAL SUP. CONSTR. CON ZONAS COM.	150,61 m ²
TERRAZA PAVIMENTADA	29,33m ²

TOTAL SUPERFICIE ÚTIL EXTERIOR	29,33 m ²
--------------------------------	----------------------

NOTA:
Este plano es orientativo y está sujeto a posibles modificaciones de carácter técnico o impuestas por organismos autorizados. La superficie construida total no incluye superficies exteriores.