





INFINITUM

WELCOME TO EVERYTHING

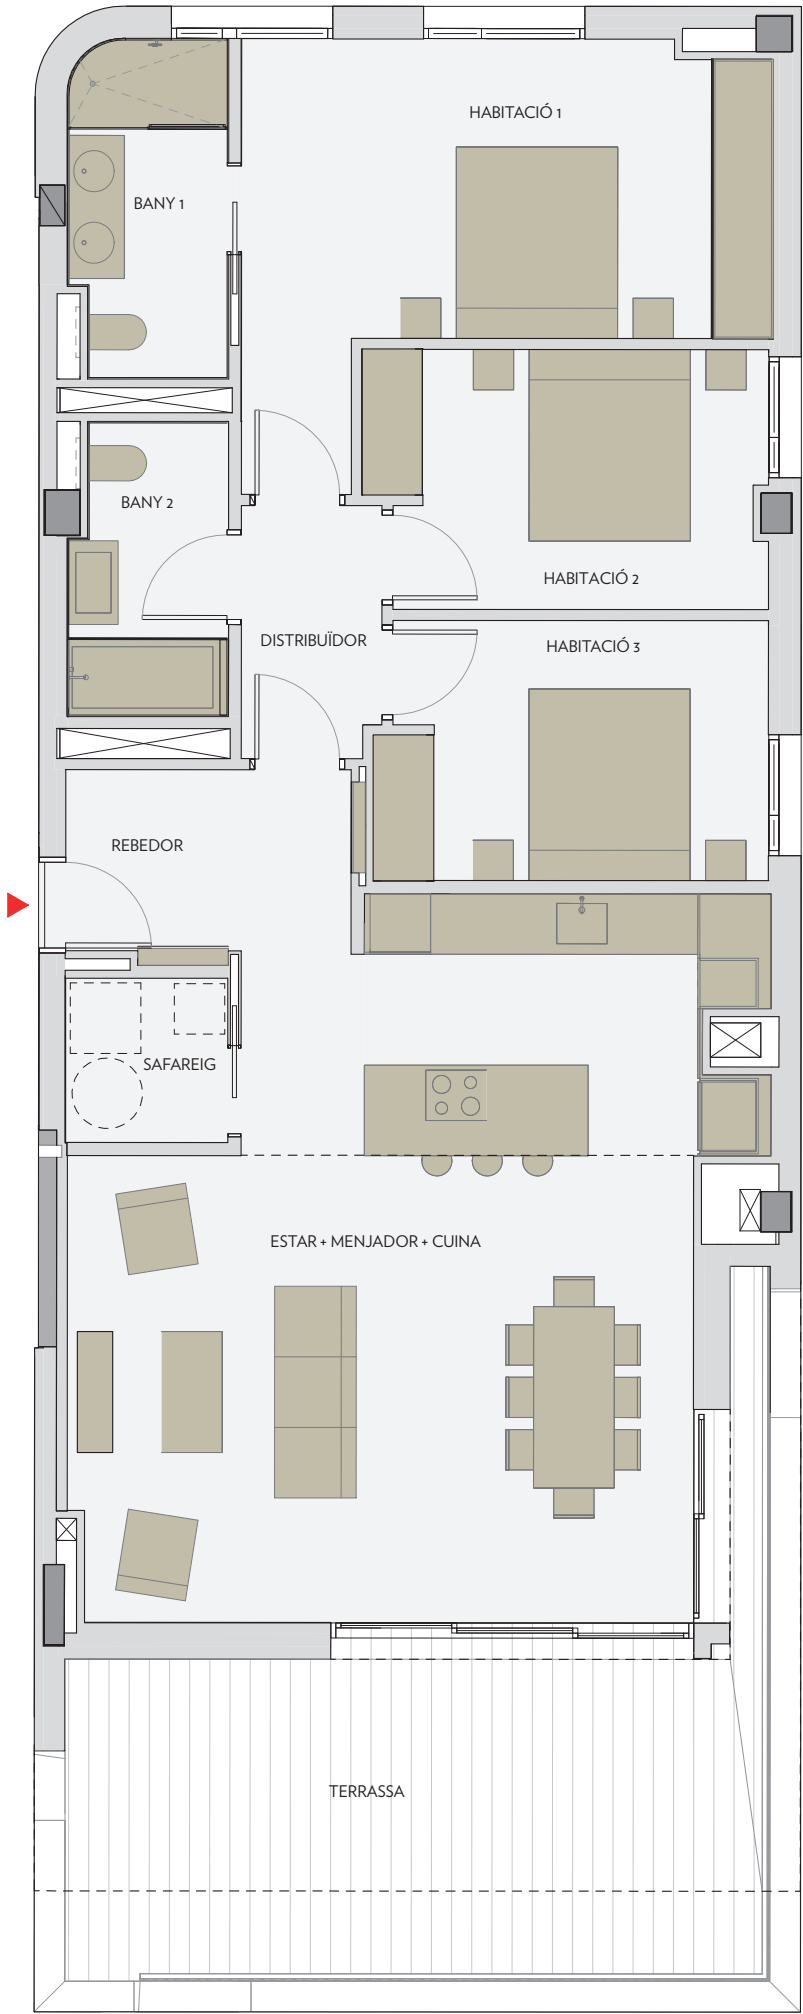

VIA MARIS FASE IV DEL CENTRE RECREATIU I TURÍSTIC DE VILA-SECA I SALOU

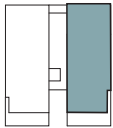

PLANTA SEGONA



MORELL C

A3 E: 1/75 0 1 2 m

MORELL C. BLOC 7 - PLANTA SEGONA 2a

SUPERFÍCIE HABITATGE

ESTAR + MENJADOR + CUINA	41,16 m ²
HABITACIÓ 1	17,18 m ²
HABITACIÓ 2	9,98 m ²
HABITACIÓ 3	9,89 m ²
BANY 1	5,01 m ²
BANY 2	4,37 m ²
REBEDOR	5,57 m ²
DISTRIBUÏDOR	3,47 m ²
SAFAREIG	2,62 m ²

TOTAL SUPERFÍCIE ÚTIL 99,25 m²

TOTAL SUPERFÍCIE CONSTRUÏDA 120,00 m²

TOTAL SUP. CONSTR. AMB ZONES COMUNES 140,22 m²

TERRASSA PAVIMENTADA 29,33 m²

TOTAL SUPERFÍCIE ÚTIL EXTERIOR 19,39 m²

NOTA:
Aquest plànol és orientatiu i està subjecte a possibles modificacions de caràcter tècnic o imposades pels organismes autoritzats.
La superfície construïda total no inclou superfícies exteriors.