





INFINITUM

WELCOME TO EVERYTHING

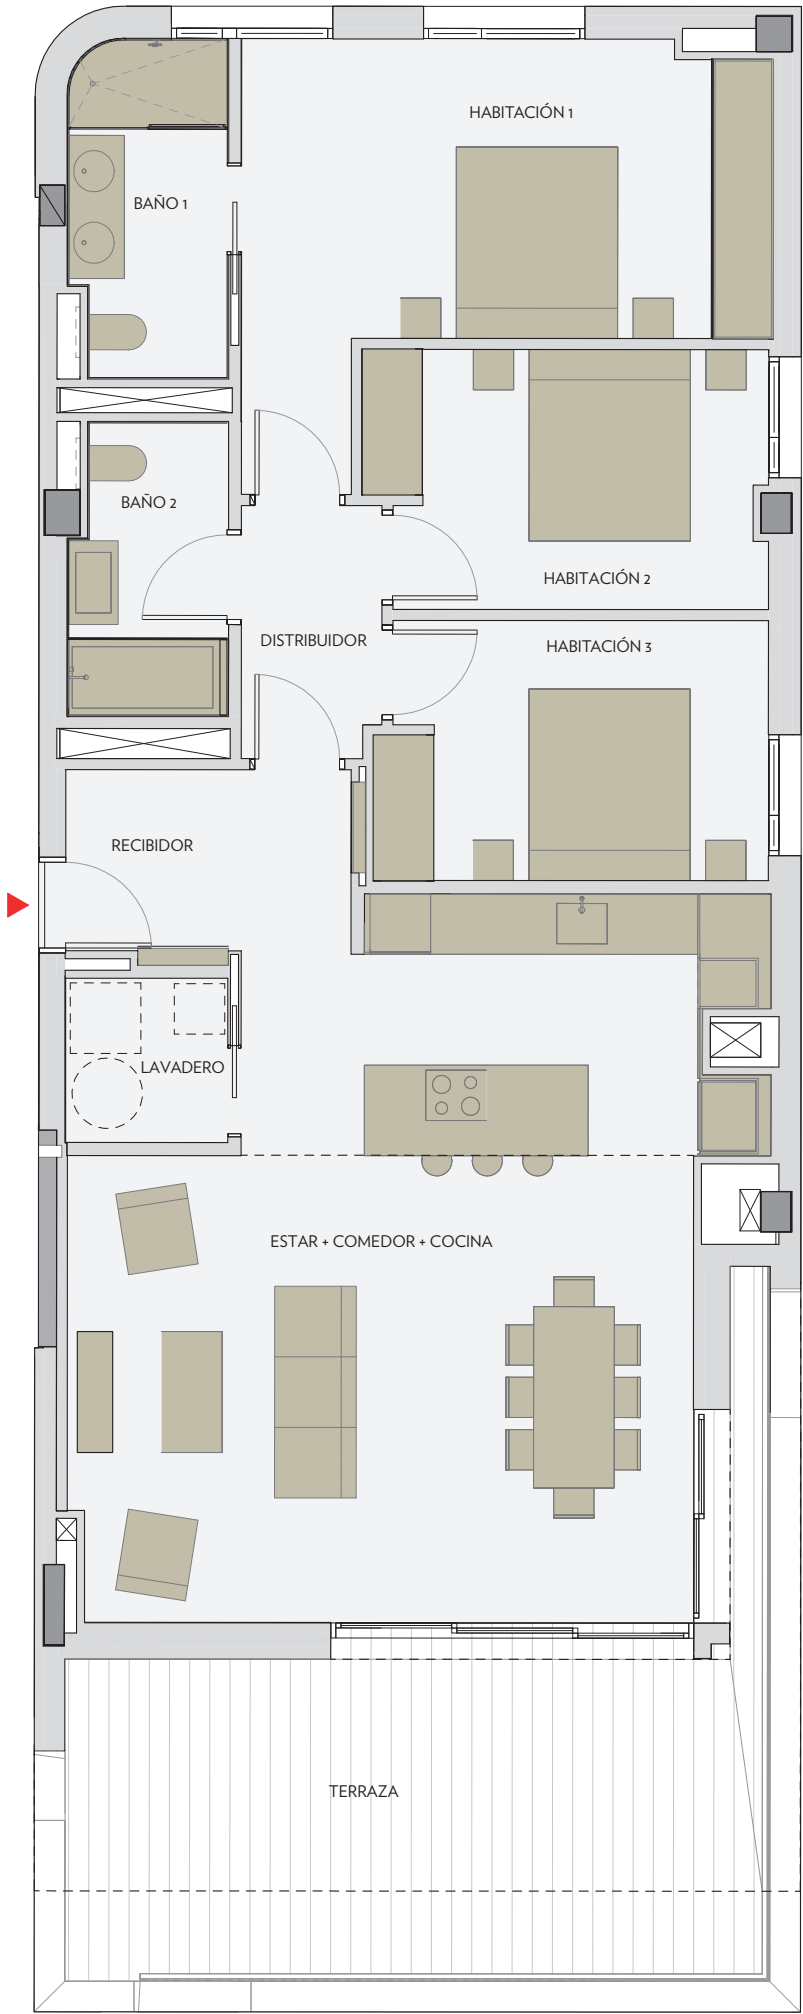

VÍA MARIS FASE IV DEL CENTRO RECREATIVO Y TURÍSTICO DE VILASECA Y SALOU

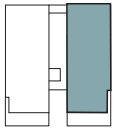

PLANTA SEGUNDA



MORELL C

A3 E: 1/75 0 1 2 m

MORELL C. BLOQUE 7 - PLANTA SEGUNDA 2a

SUPERFICIE VIVIENDA

ESTAR + COMEDOR + COCINA	41,16 m ²
HABITACIÓN 1	17,18 m ²
HABITACIÓN 2	9,98 m ²
HABITACIÓN 3	9,89 m ²
BAÑO 1	5,01 m ²
BAÑO 2	4,37 m ²
RECIBIDOR	5,57 m ²
DISTRIBUIDOR	3,47 m ²
LAVADERO	2,62 m ²

TOTAL SUPERFICIE ÚTIL 99,25 m²

TOTAL SUPERFICIE CONSTRUIDA 120,00 m²

TOTAL SUP. CONSTR. CON ZONAS COM. 140,22 m²

TERRAZA PAVIMENTADA 29,33 m²

TOTAL SUPERFICIE ÚTIL EXTERIOR 19,39 m²

NOTA:
Este plano es orientativo y está sujeto a posibles modificaciones de carácter técnico o impuestas por organismos autorizados.
La superficie construida total no incluye superficies exteriores.