





INFINITUM

WELCOME TO EVERYTHING

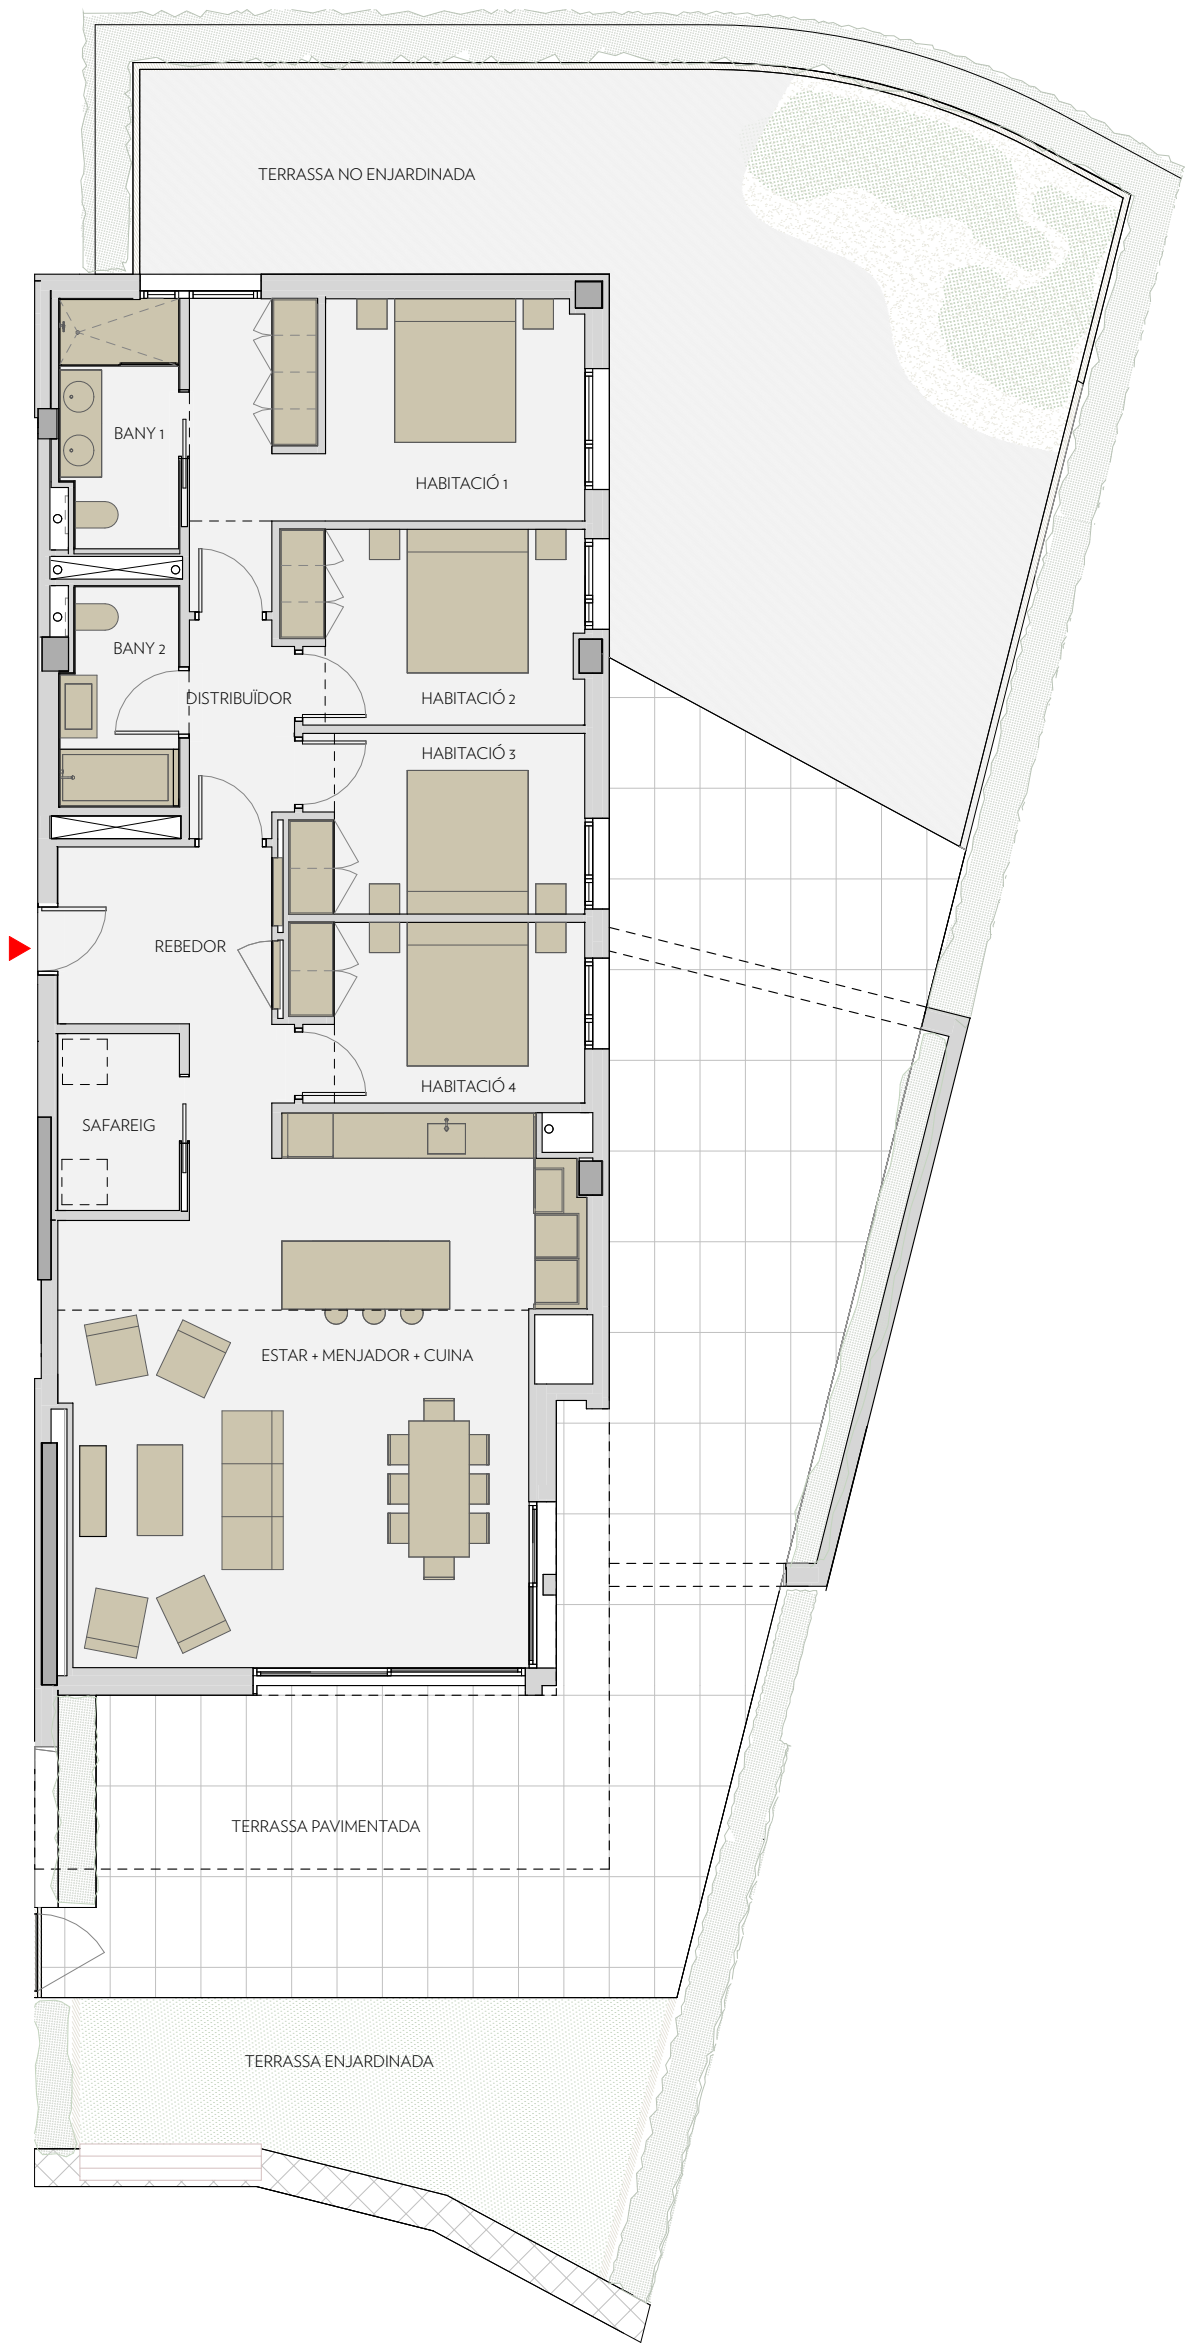

VIA MARIS FASE IV DEL CENTRE RECREATIU I TURÍSTIC DE VILA-SECA I SALOU

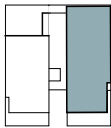

PLANTA BAIXA



MORELL C

A3 E: 1/100 0 1 2 m

MORELL C. BLOC 6 - PLANTA BAIXA 2a

SUPERFÍCIE HABITATGE	
ESTAR + MENJADOR + CUINA	43,23 m ²
HABITACIÓ 1	17,04 m ²
HABITACIÓ 2	10,03 m ²
HABITACIÓ 3	9,16 m ²
HABITACIÓ 4	9,07 m ²
BANY 1	5,08 m ²
BANY 2	4,32m ²
REBEDOR	9,76 m ²
DISTRIBUÏDOR	3,45 m ²
SAFAREIG	3,80 m ²

TOTAL SUPERFÍCIE ÚTIL	114,92 m ²
TOTAL SUPERFÍCIE CONSTRUÏDA	138,46 m ²
TOTAL SUP. CONSTR. AMB ZONES COMÚNES	161,79 m ²
TERRASSA PAVIMENTADA	91,03 m ²
TERRASSA ENJARDINADA	26,67 m ²
TERRASSA NO ENJARDINADA	76,14 m ²
TOTAL SUPERFÍCIE ÚTIL EXTERIOR	193,84 m ²

NOTA:
Aquest plànol és orientatiu i està subjecte a possibles modificacions de caràcter tècnic o imposades pels organismes autoritzats.
La superfície construïda total no inclou superfícies exteriors.