






# INFINITUM

WELCOME TO EVERYTHING

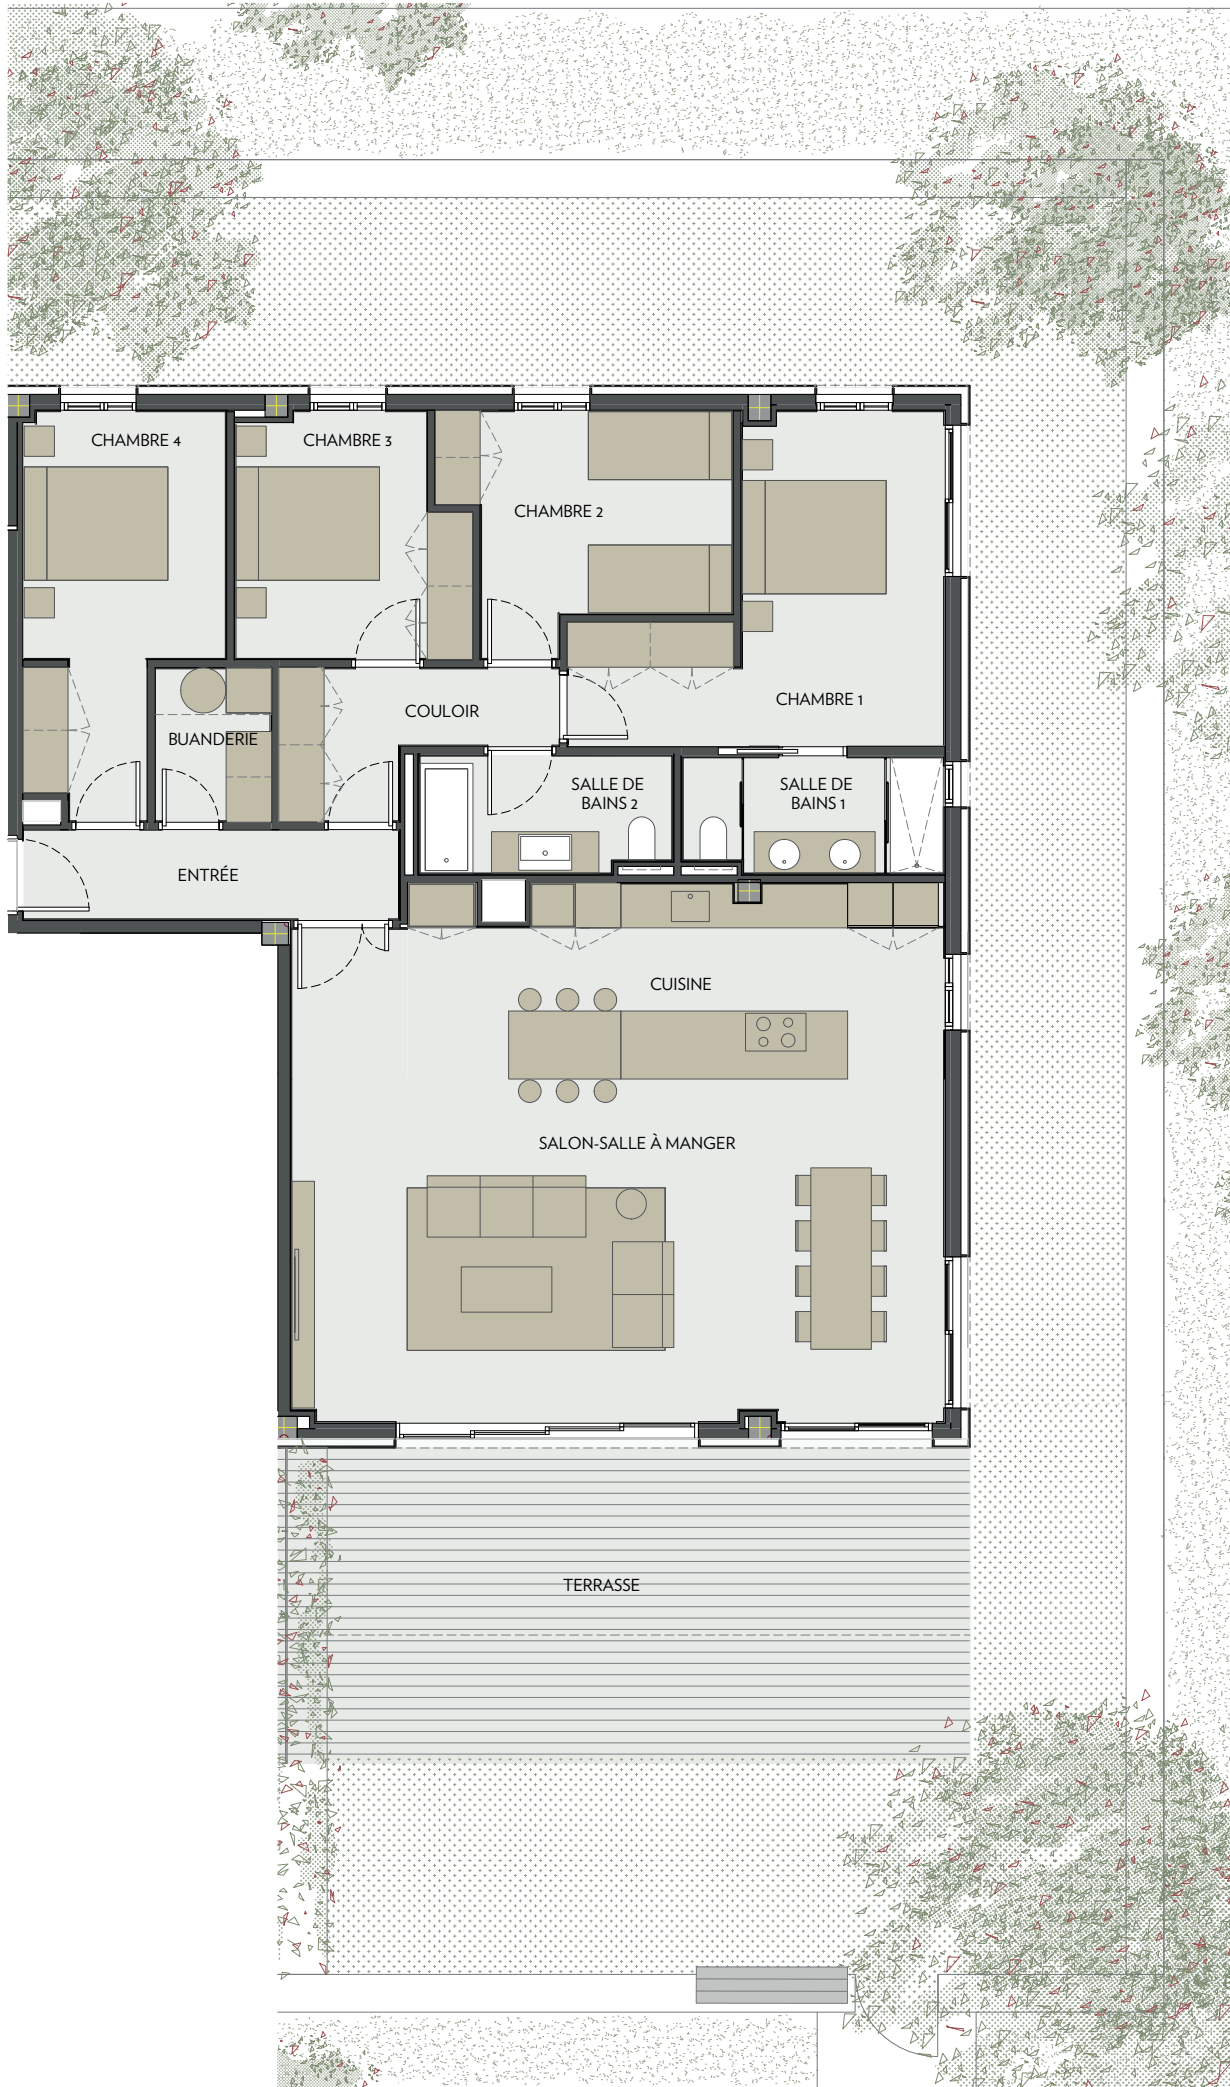

VIA MARIS. PARCELLE II DU CENTRE DE LOISIRS ET TOURISTIQUE DE VILA-SECA ET SALOU

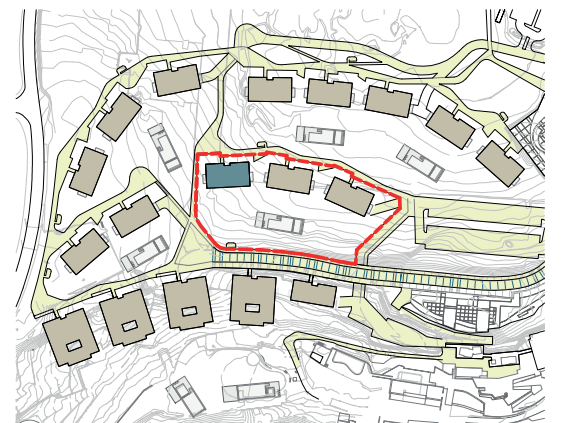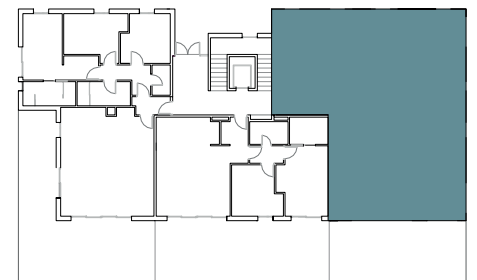

A1 E:1/50  
A3 E:1/100

0 1 2 m



GREGAL, IMMEUBLE 3, RDC 3<sup>e</sup>

SURFACE DU LOGEMENT EN	M2
SALLE DE BAINS 1	5,13
SALLE DE BAINS 2	4,92
CUISINE	17,51
COULOIR	5,53
SALON-SALLE À MANGER	42,25
CHAMBRE 1	15,21
CHAMBRE 2	10,27
CHAMBRE 3	9,57
CHAMBRE 4	11,66
ENTRÉE	5,90
BUANDERIE	3,02

TOTAL SURFACE UTILE 99,70

TOTAL SURFACE CONSTRUITE 117,06

TOTAL SURFACE CONSTRUITE AVEC ZONE COMMUNE 127,30

TERRASSE AVEC JARDIN 123,84  
TERRASSE PAVÉE 38,56

TOTAL SURFACE UTILE EXTÉRIEURE 47,57

NOTA: Ce plan est indicatif et peut faire l'objet de modifications de nature technique ou imposées par les organismes agréés. La surface construite totale ne comprend pas les surfaces extérieures.